


Scale=1/250

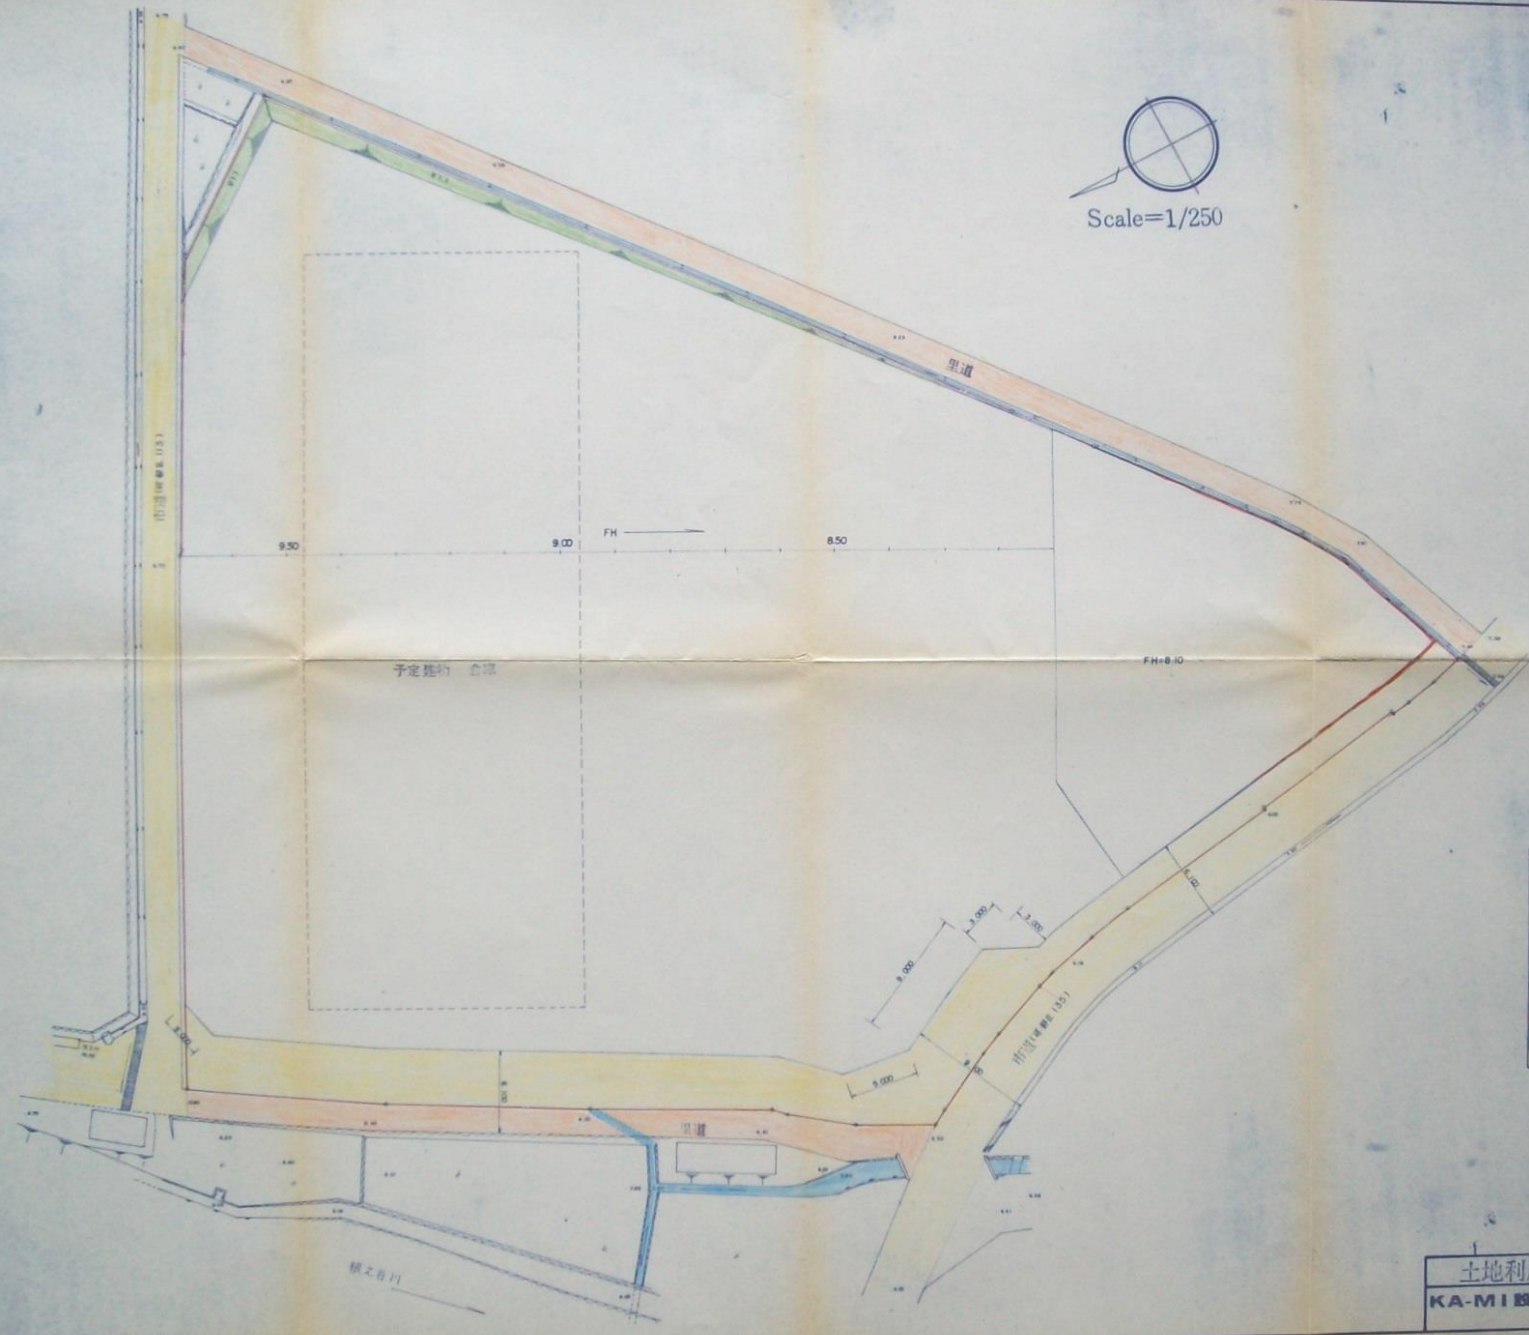

凡例

[Red line]	施行地区区域界
[Red line]	コンクリート柵
[Green line]	路面
[Green line]	道路花壇
[Orange line]	県道
[Blue line]	水路
[Yellow line]	市道

61.9-2

土地利用計画平面図
KA-MI 設計