




S = 1 : 5000

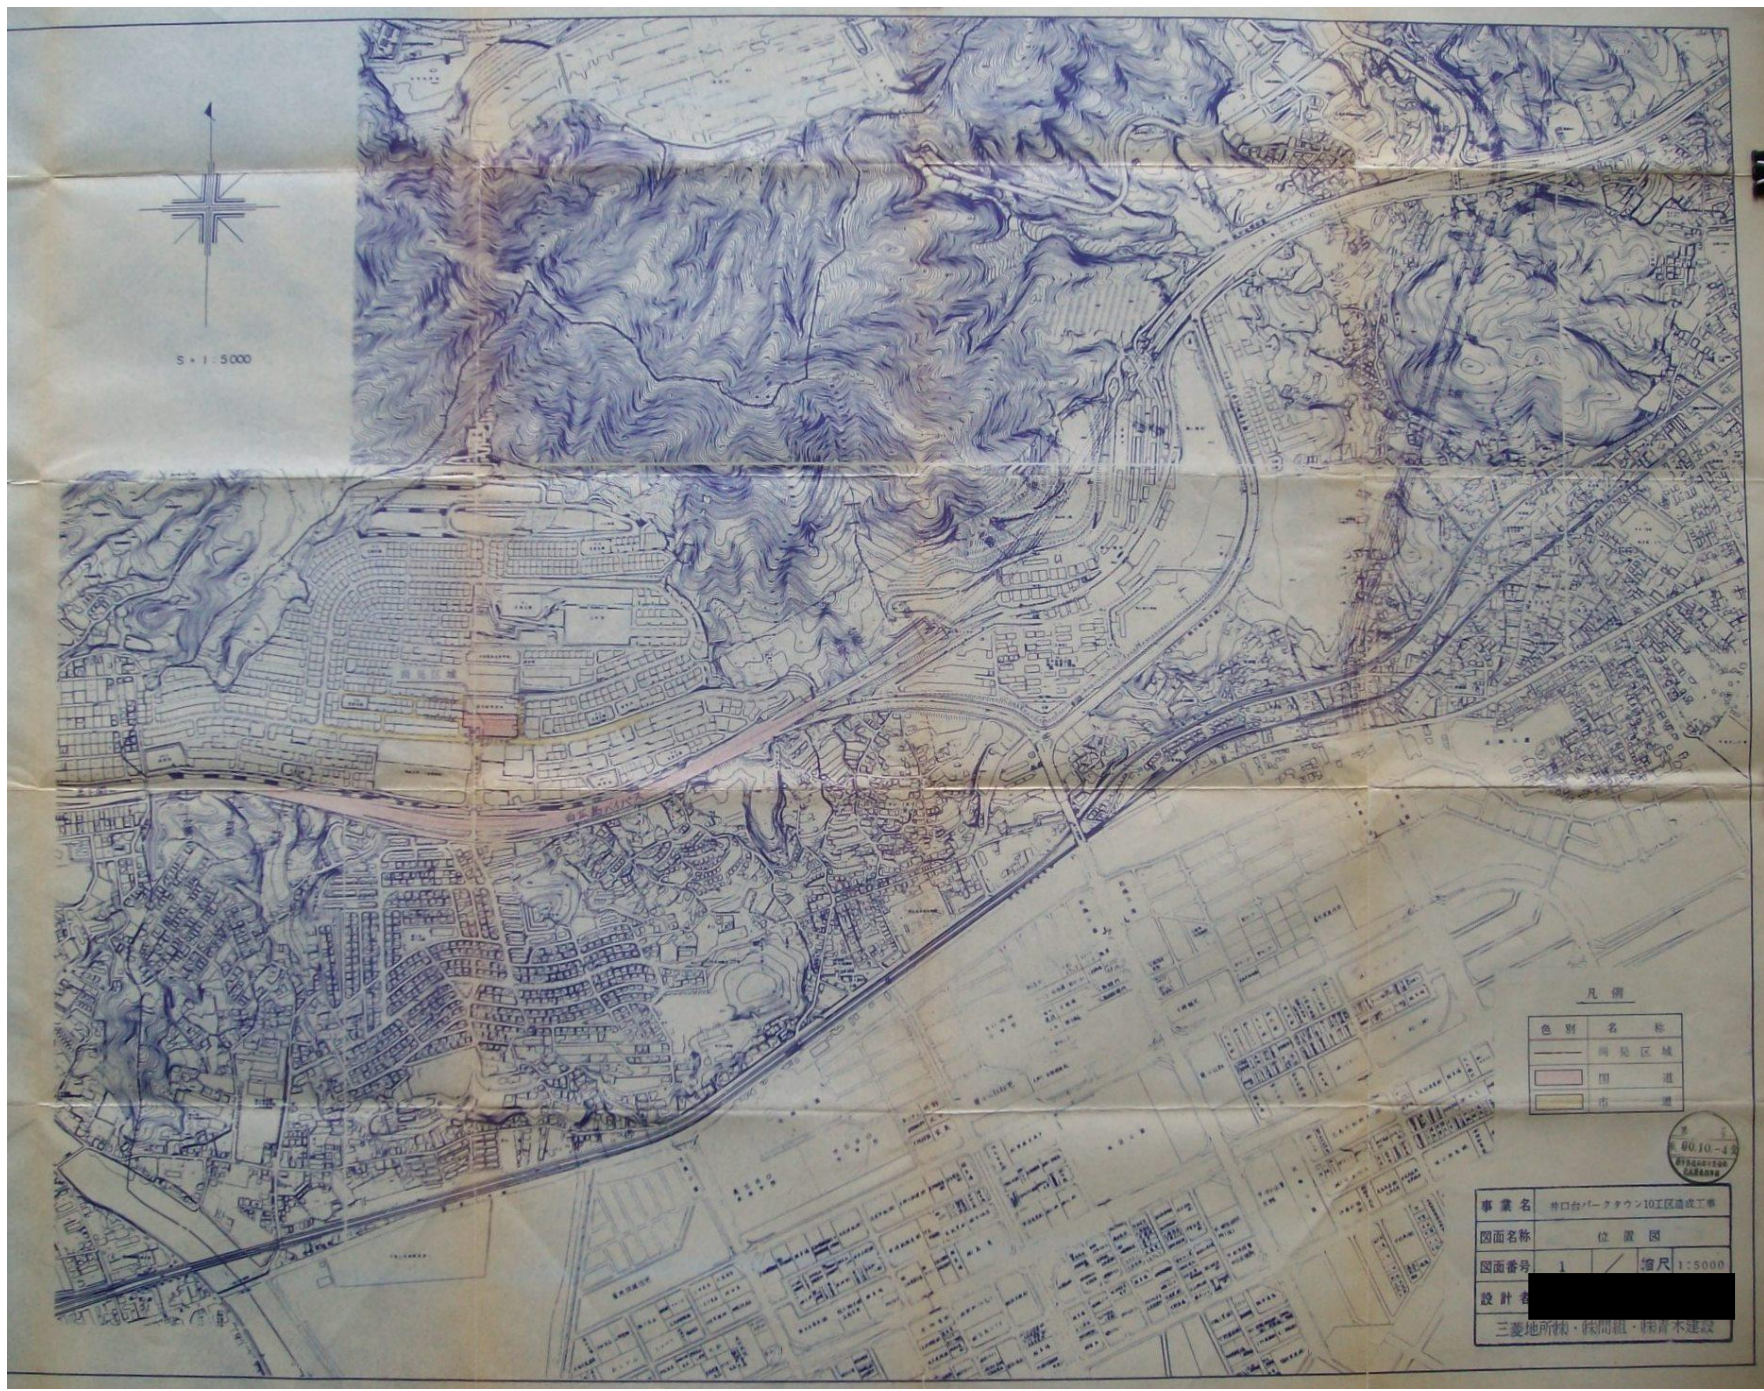

凡例

色別	名称
(Blue line)	境界区域
(Red line)	国道
(Yellow line)	市道



事業名	特口台パークタウン10工区造成工事	
図面名称	位置図	
図面番号	1	縮尺 1:5000
設計者	[Redacted]	
三菱地所株・林間組・林青木建設		