


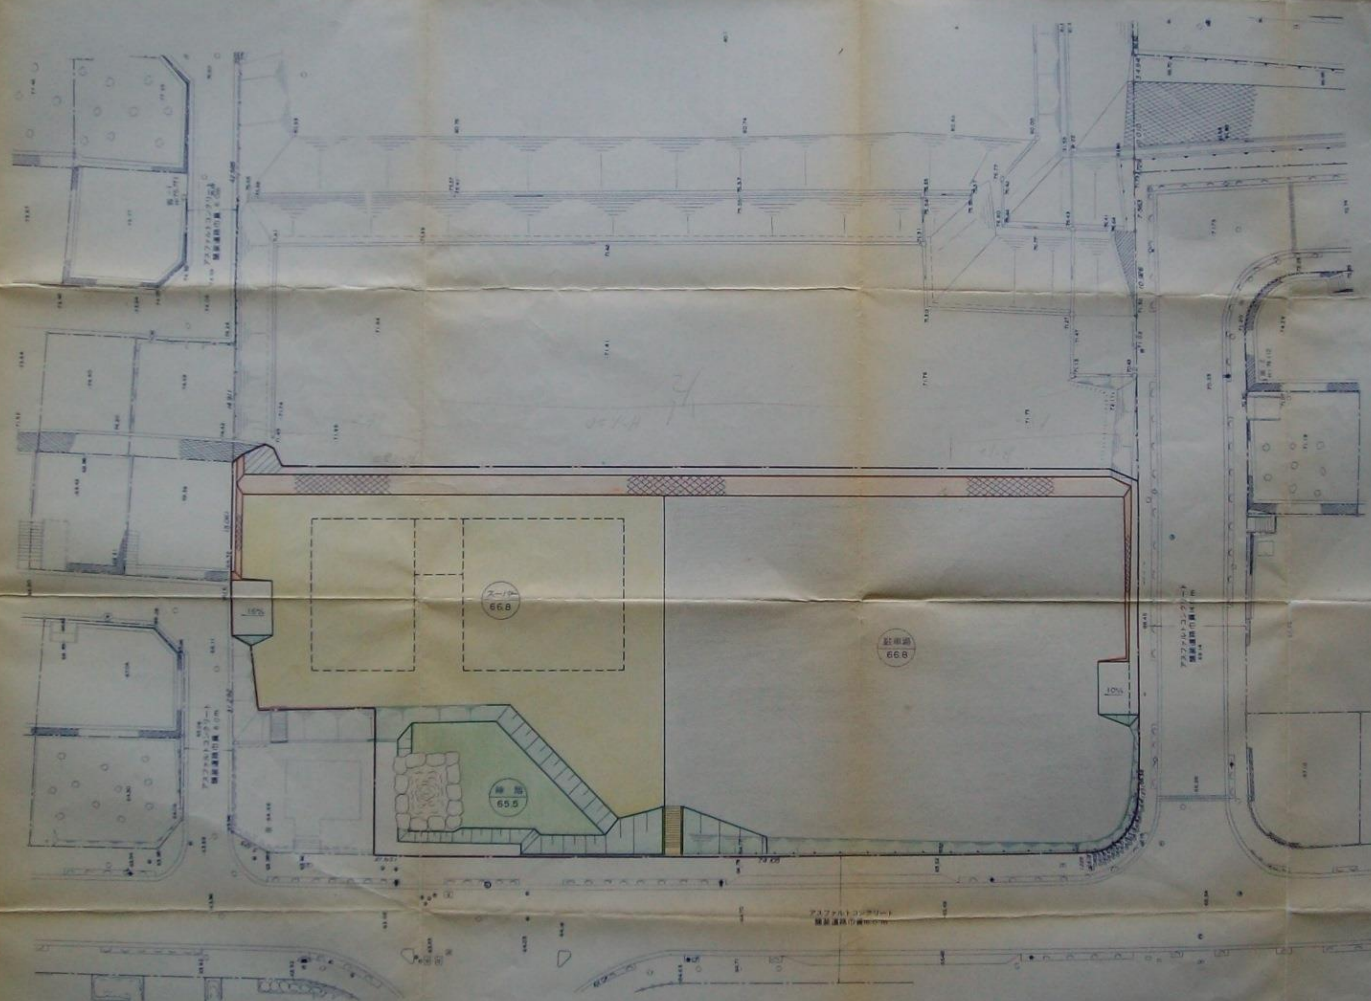

S=1:300



凡例

色別	名	符
(White)	開発区域	
(Yellow)	商業用地	
(Grey)	駐車場	
(Green)	緑地	
(Light Green)	法面	
(Light Yellow)	歩道	
(Light Orange)	坂道	
(Dark Orange)	ブロック舗装	



事業名 井口台パークタウン10工区造成工事
 図面名称 土地利用計画図
 図面番号 5 / 縮尺 1:300
 設計者 [Redacted]
 三菱地所㈱・㈱間組・㈱青木建設