


S=1:500

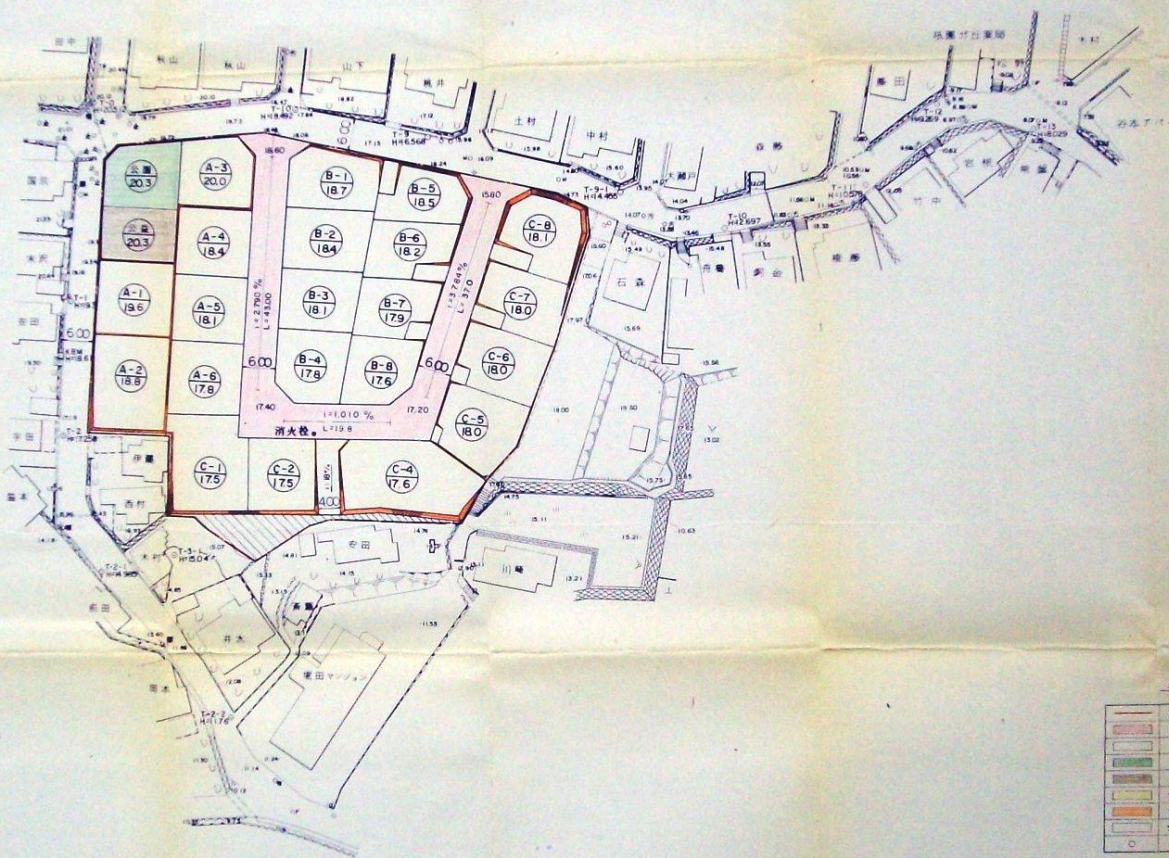

凡例

	隣地区線
	6m道路
	4m道路
	公園
	公益施設用地
	宅
	プロット内構
	コンクリート構
	禁止

61.3.13

61.3.12

変更

図面番号	6	縮尺	1:500
事業名	祇園ヶ丘宅地造成工事		
工種			
種別	土地利用計画図		
設計者	[Redacted]		
広電観光株式会社			