


位置図

S = 1/2,500

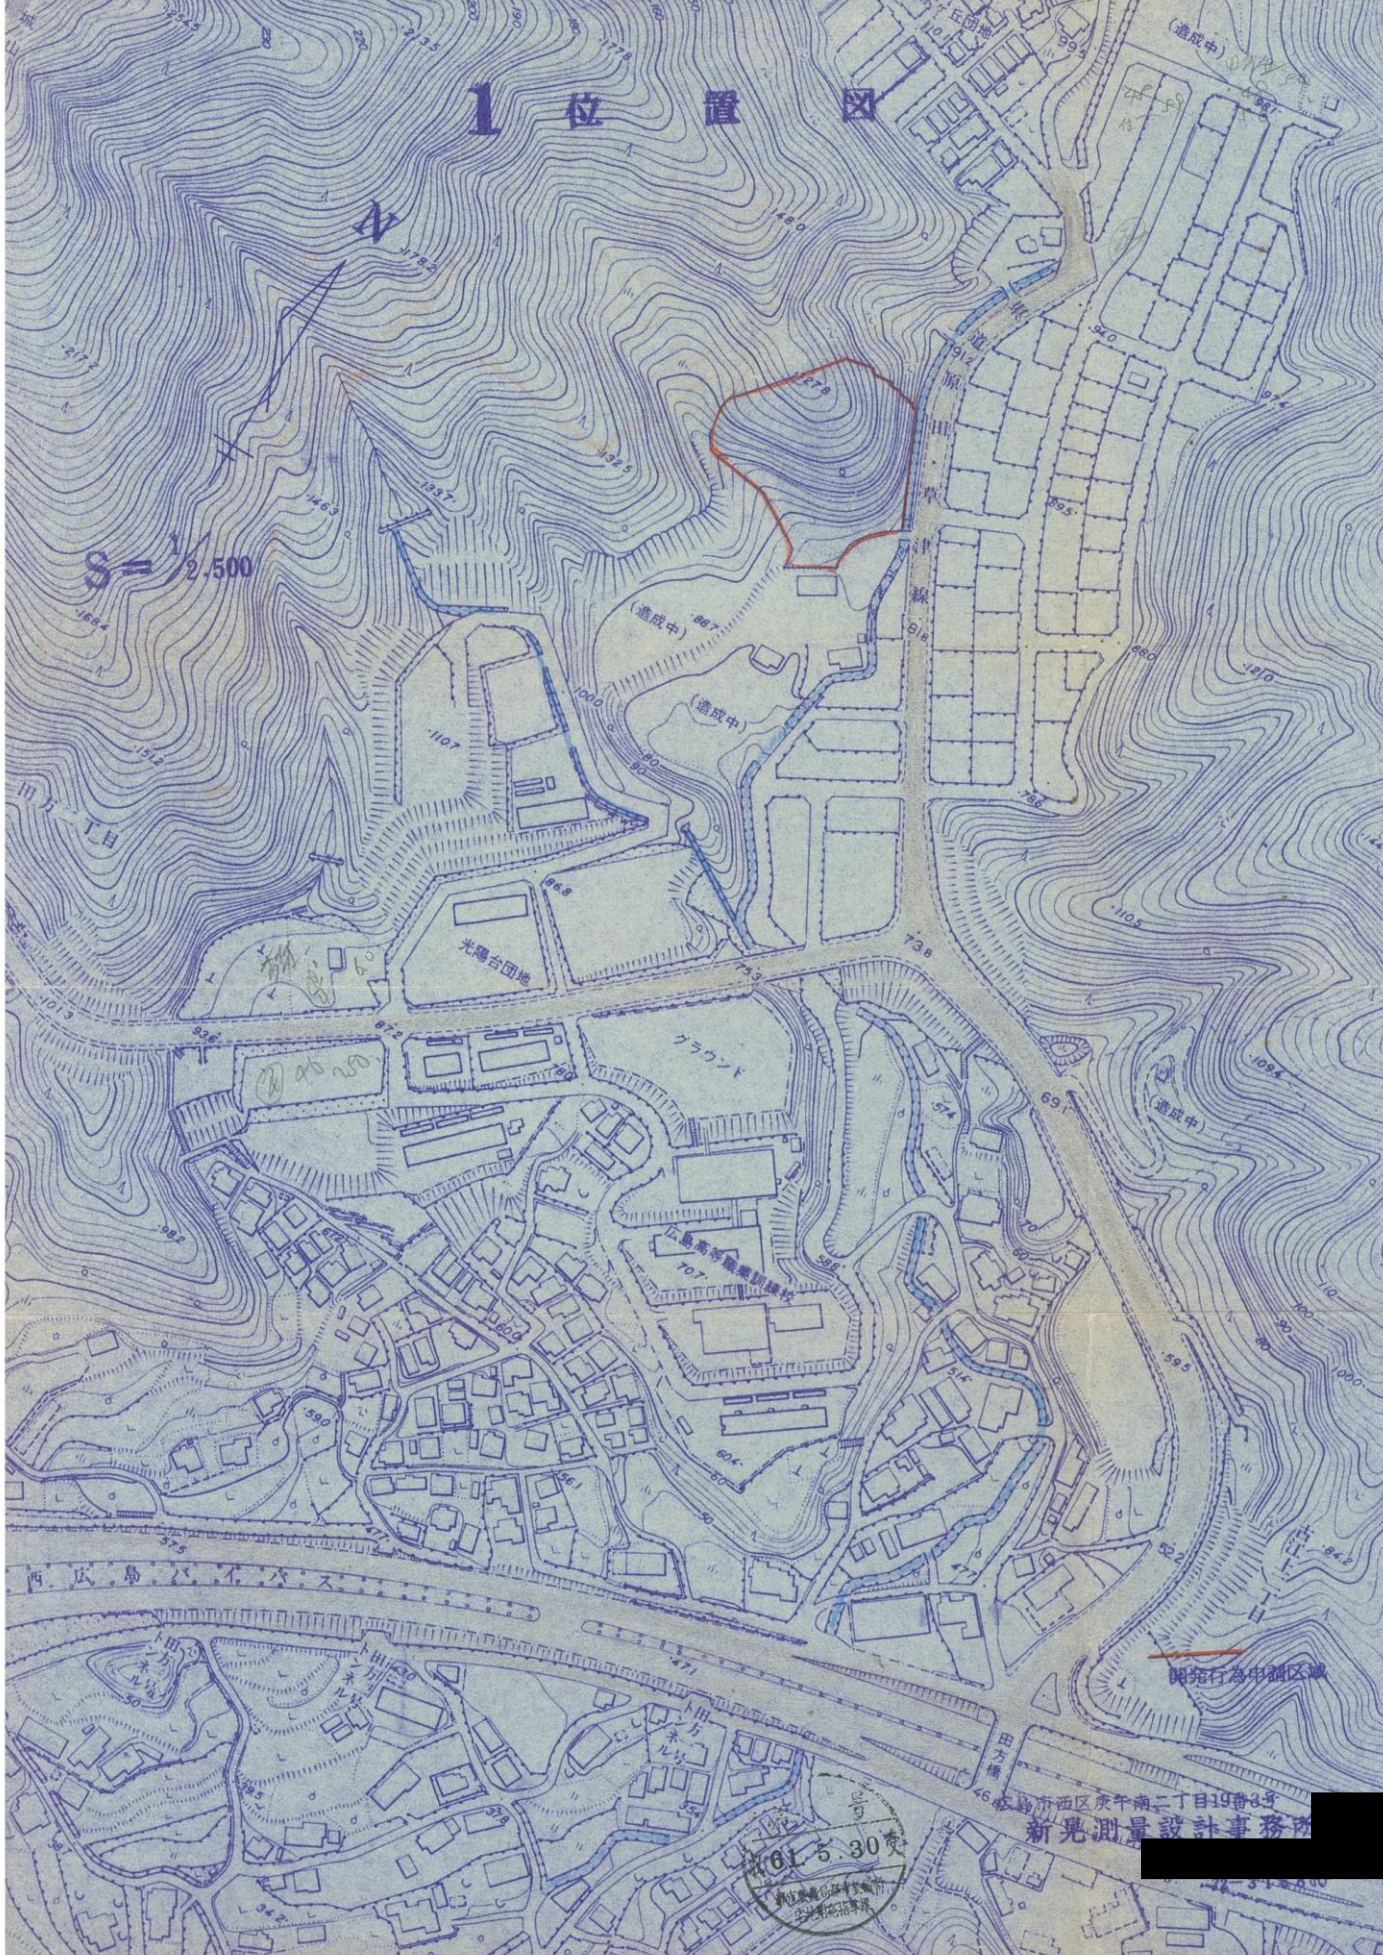

開発行為申請区域

01530
新晃測量設計事務所

〒464-0833 名古屋市西区庚午南二丁目19番3号
新晃測量設計事務所