


S-110000

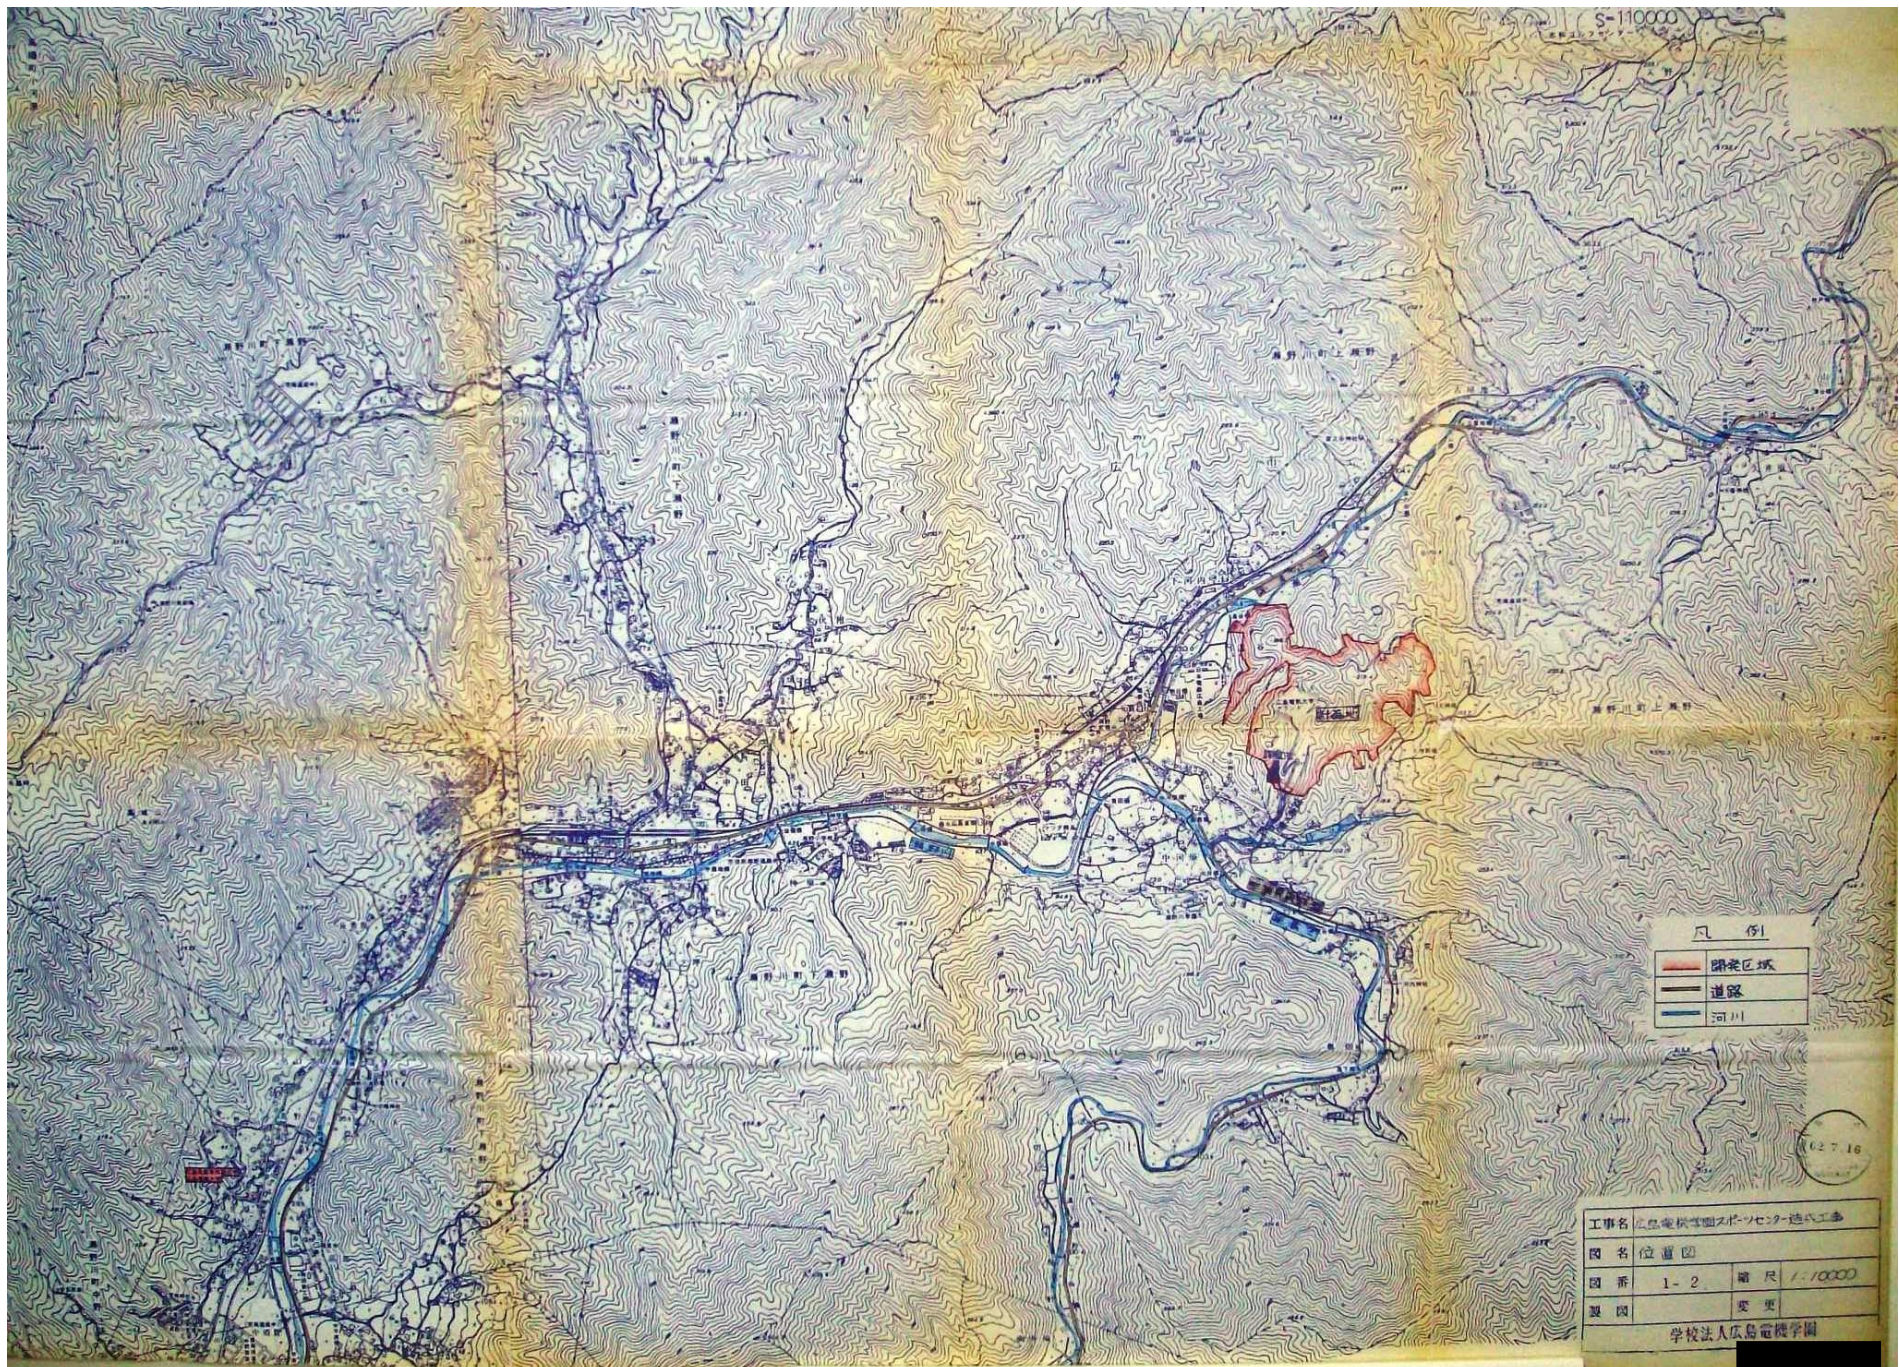

凡例

<span style="color: red;">■</span>	調査区域
<span style="color: black;">—</span>	道路
<span style="color: blue;">—</span>	河川

62716

工事名	広島電機学園スポーツセンター建設工事		
図名	位置図		
図番	1-2	縮尺	1/10000
製図	変更		
学校法人広島電機学園			