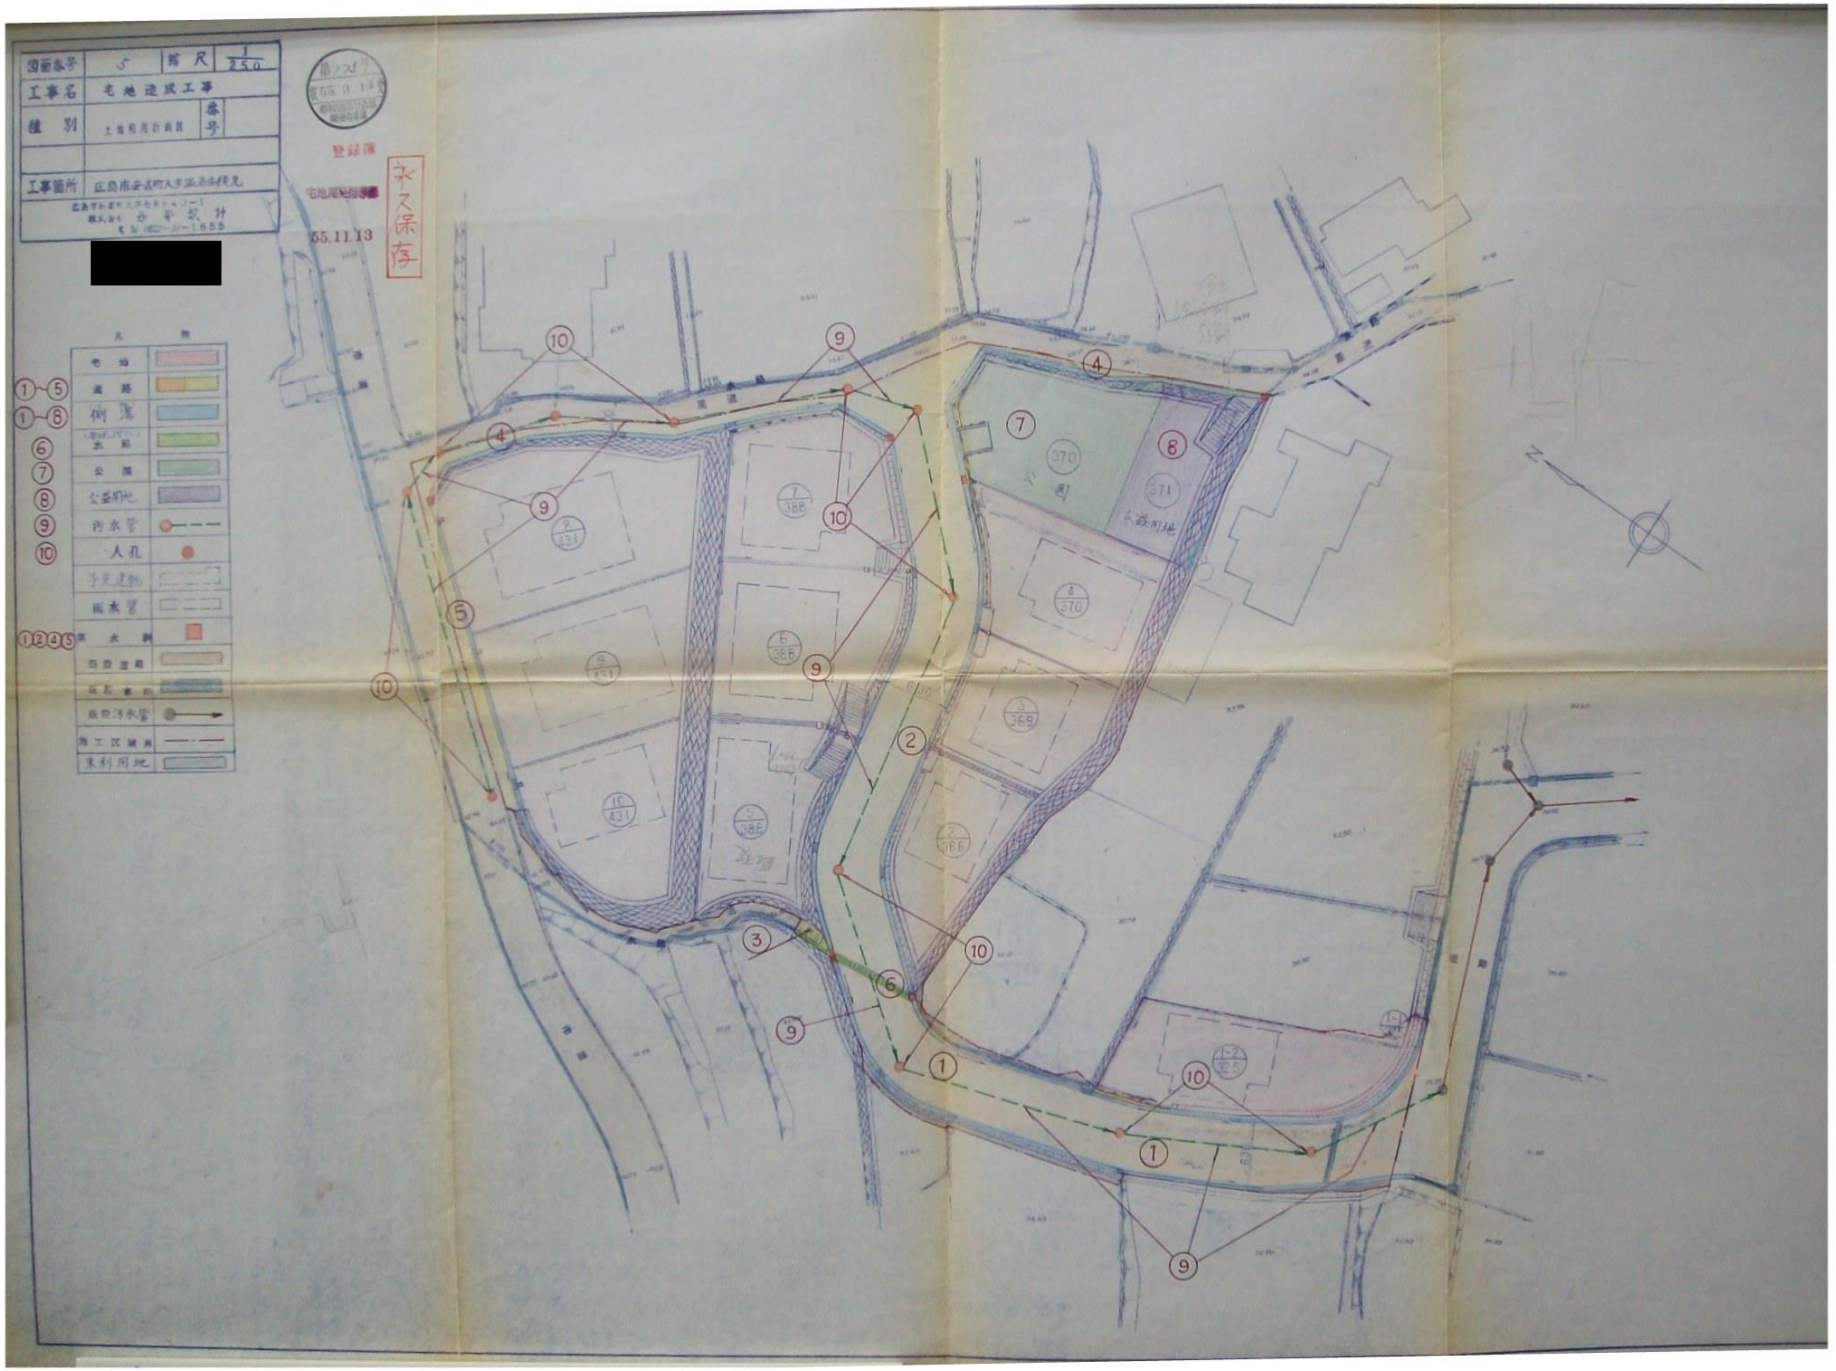

図面番号
5
縮尺
1/250
工事名
宅地造成工事
種別
番号
工事箇所
[redacted]
登録簿
55.11.13
永久保存
凡例
宅地
道路
側溝
公園
公益用地
汚水管
人孔
予定建物
雨水管
雨水桝
廃棄道路
廃棄水路
廃棄汚水管
施工区域界
未利用地