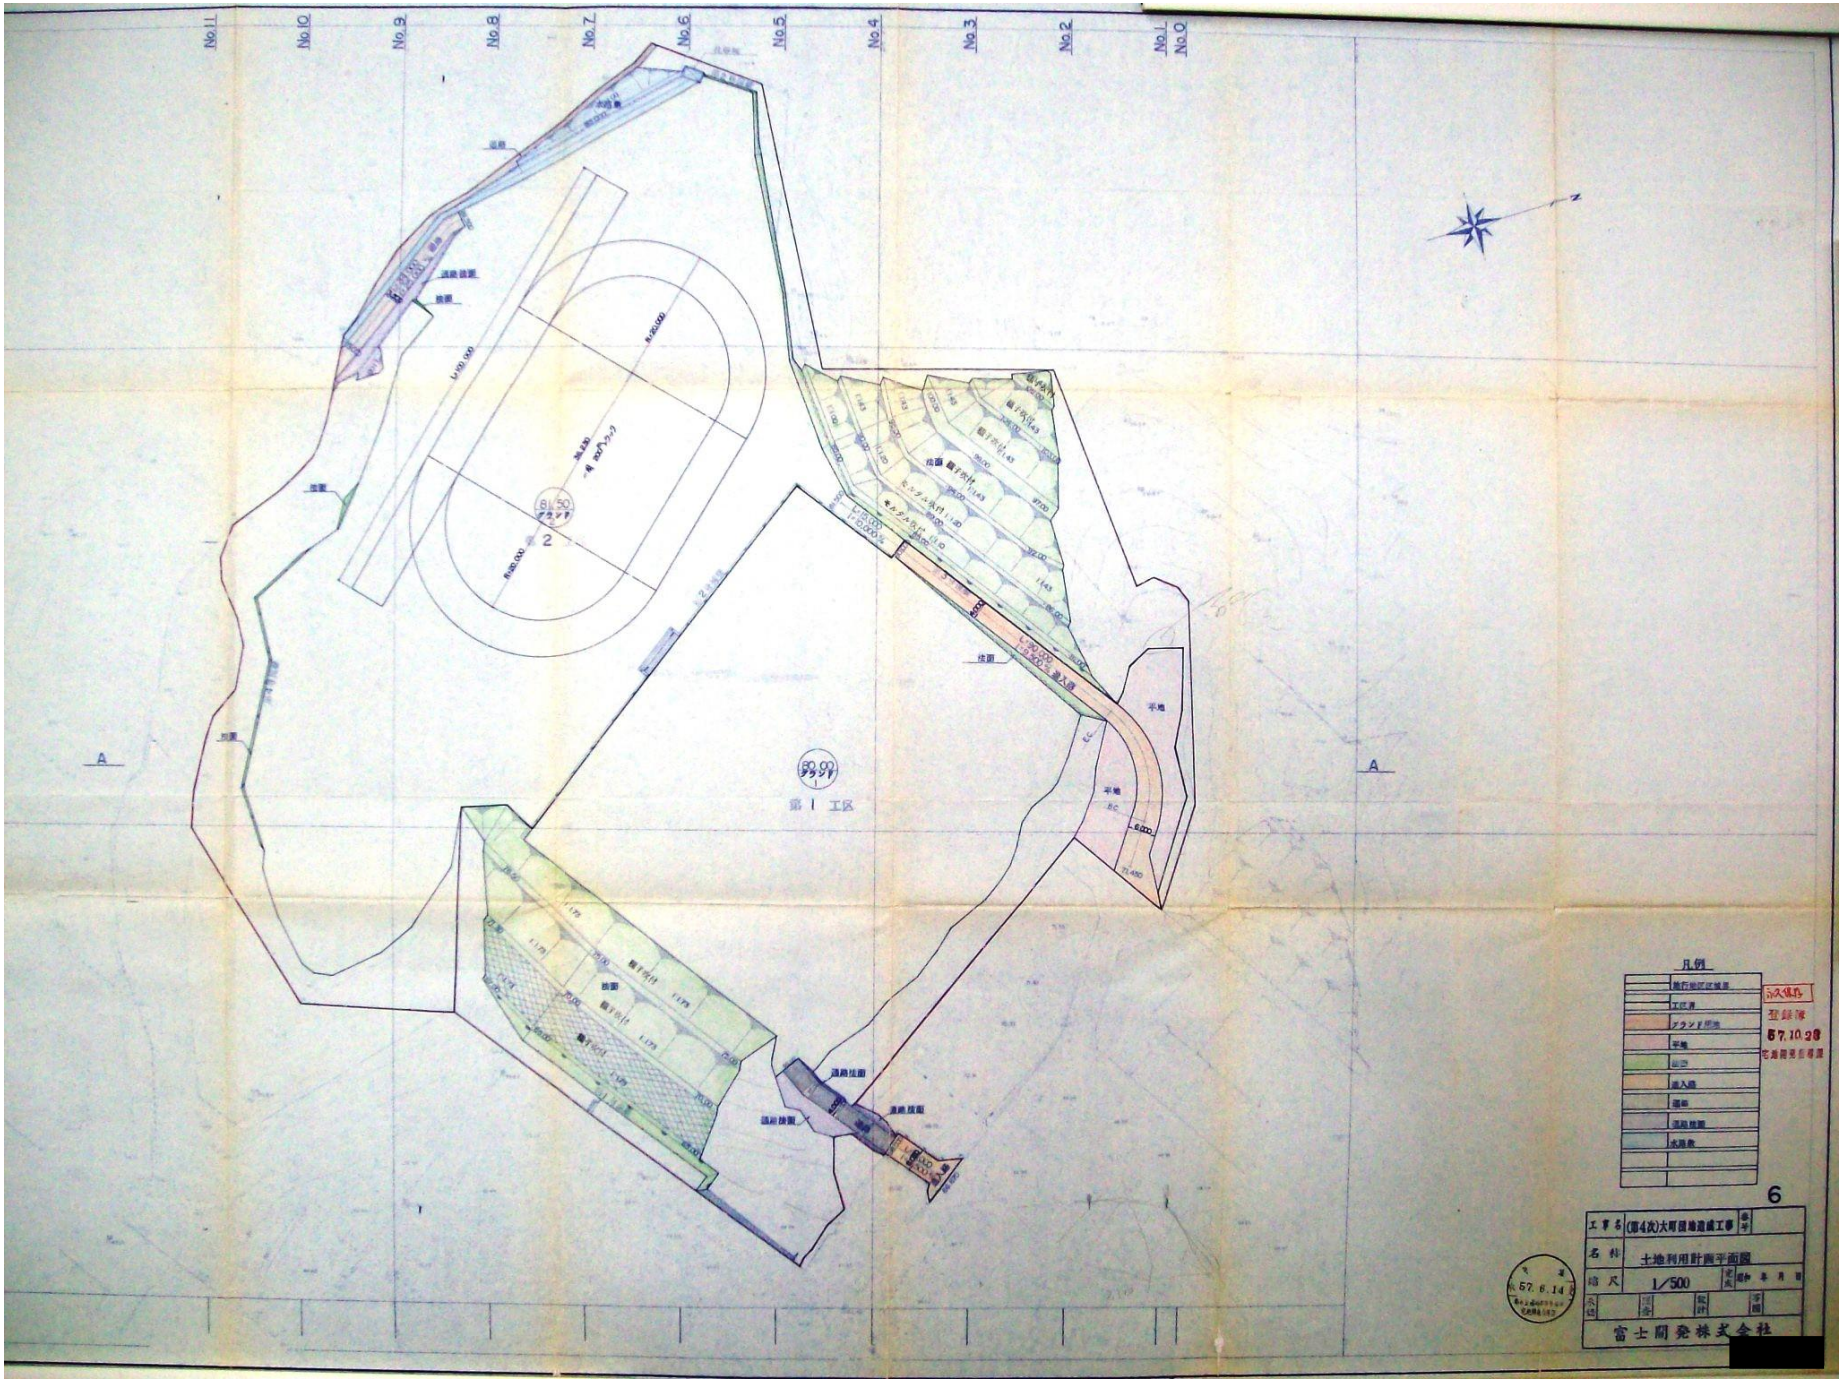
No.11
No.10
No.9
No.8
No.7
No.6
No.5
No.4
No.3
No.2
No.1
No.0
A
A
第1工区
凡例
6
工事名 (第4次)大可間地造成工事
名称 土地利用計画平面図
縮尺 1/500
富士開発株式会社