


S = 1 : 200

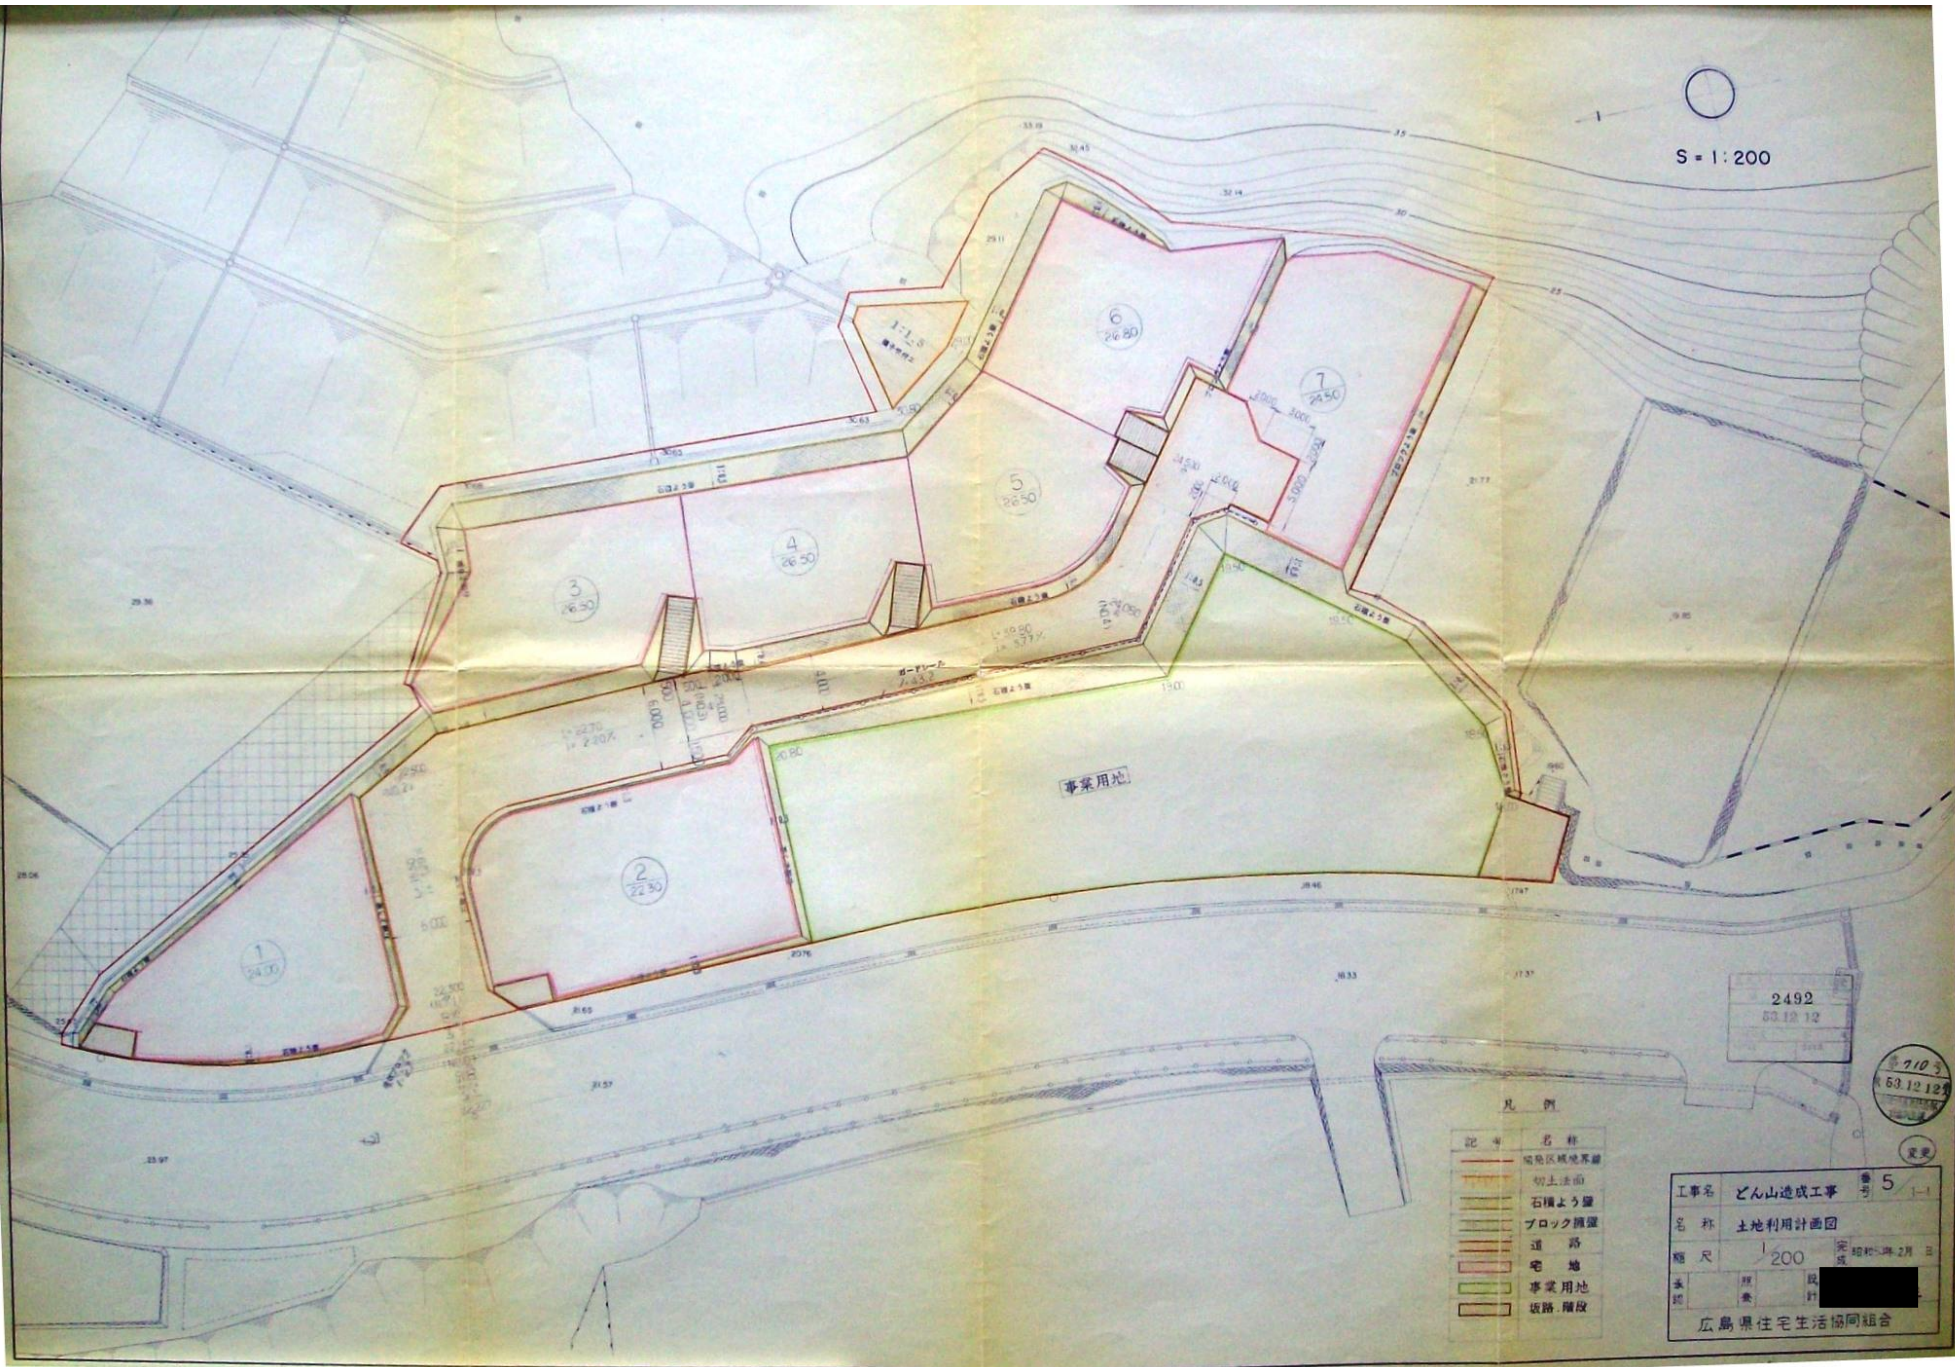

事業用地

2492
63.12.12

710号
63.12.12

凡例

- | 記号 | 名称 |
|---------------|---------|
| [Red line] | 指定区域境界線 |
| [Orange line] | 切土法面 |
| [Yellow line] | 石積よう壁 |
| [Green line] | ブロック擁壁 |
| [Blue line] | 道路 |
| [Pink area] | 宅地 |
| [Green area] | 事業用地 |
| [Brown area] | 坂路・階段 |

工事名 どん山造成工事 巻 5
名称 土地利用計画図
縮尺 200 昭和47年2月
委託 廣 野
広島県住宅生活協同組合