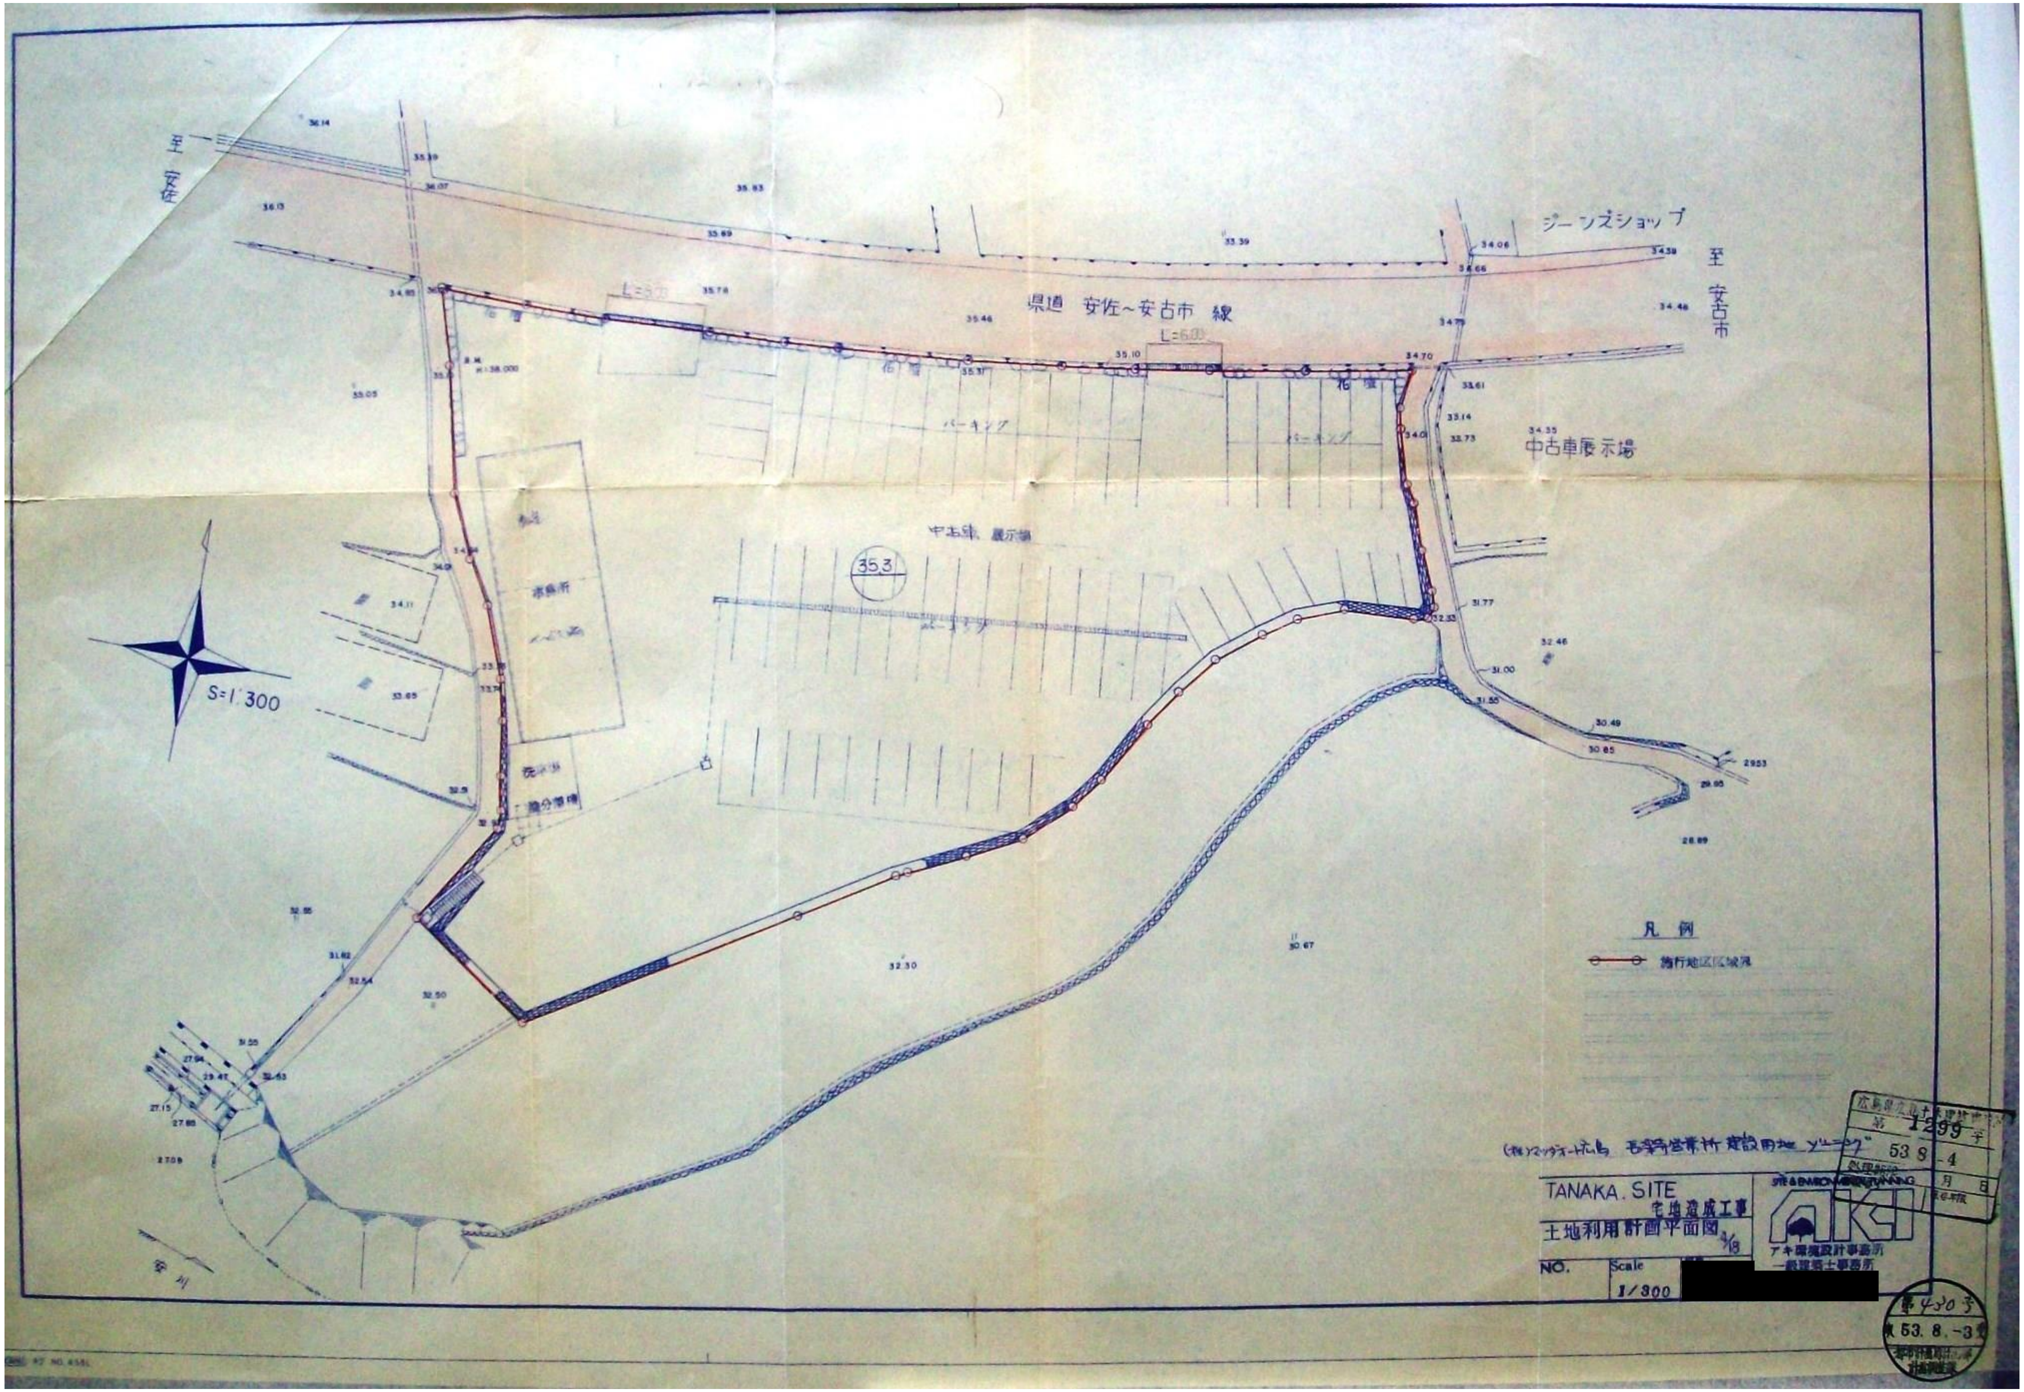

県道 安佐～安古市 線
ジーンズショップ
至 安佐
至 安古市
中古車展示場
パーキング
S=1:300
凡 例
施行地区区域界
TANAKA. SITE
宅地造成工事
土地利用計画平面図
NO.
Scale
1/300
[redacted]
アキ環境設計事務所
一級建築士事務所
第 1299 号
53 8 -4
第 430 号
53. 8. -3