


土地利用計画



S = 1 : 300

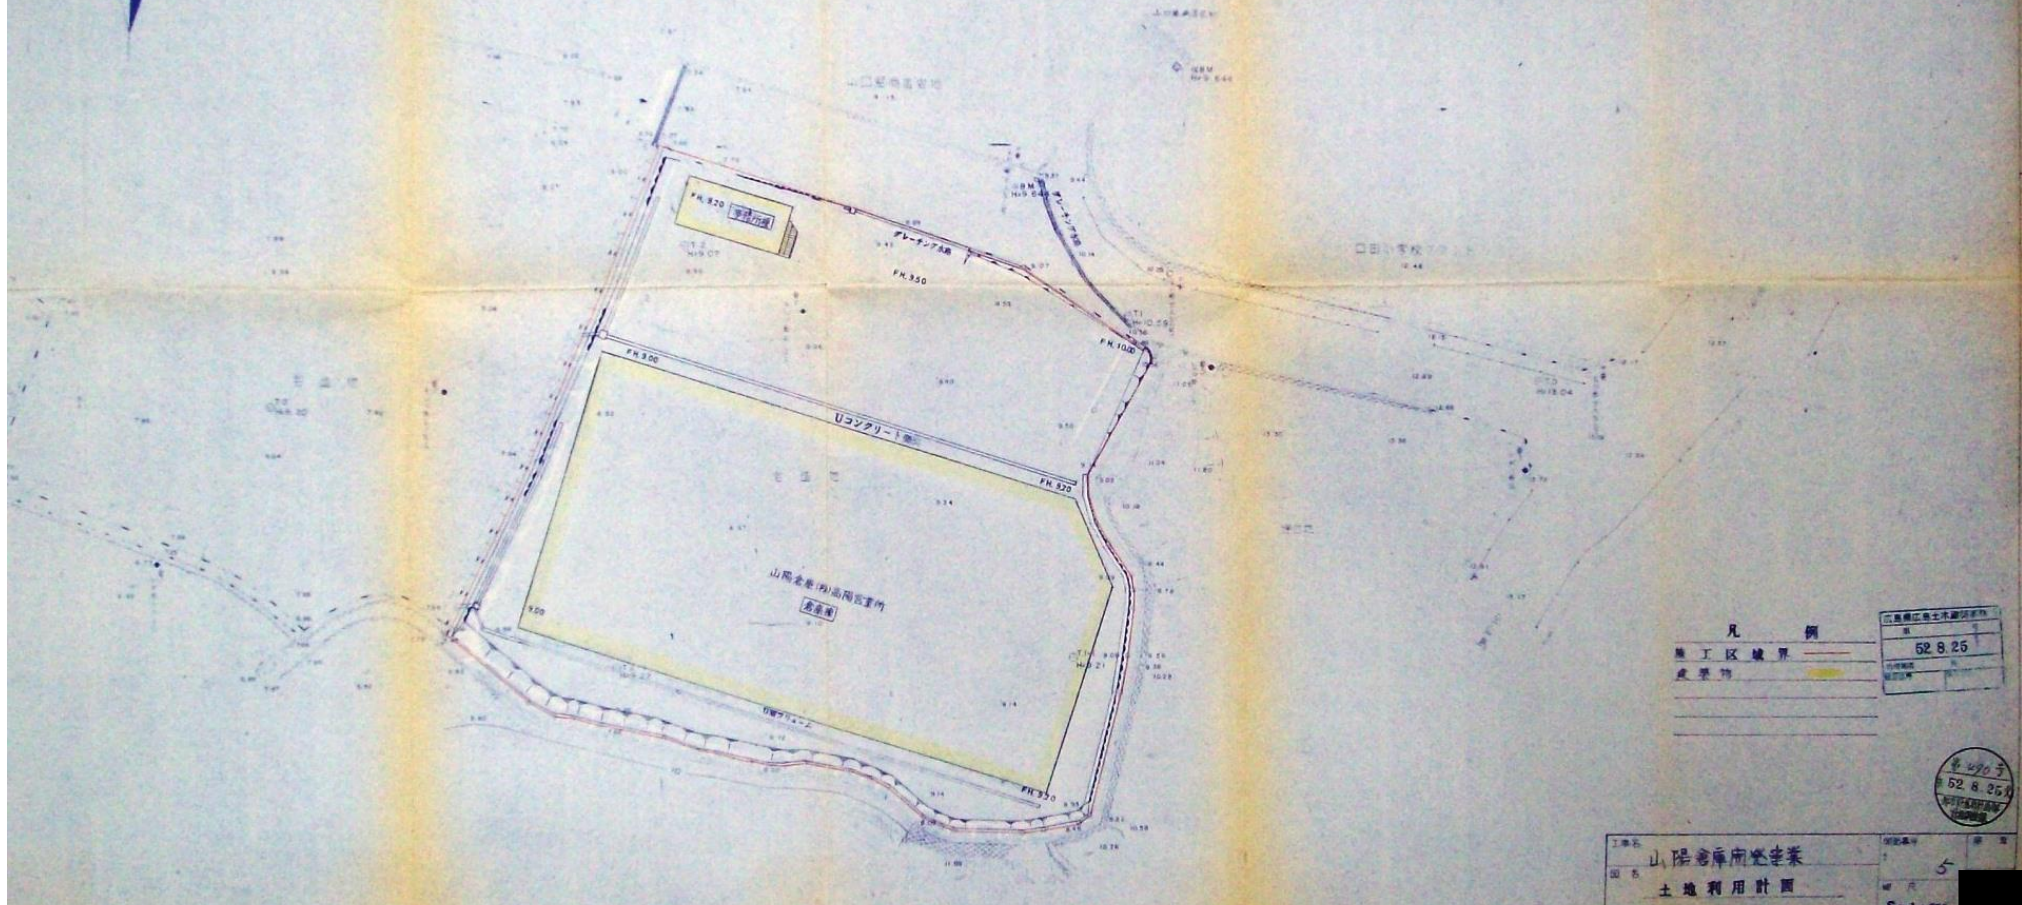

凡 例

施工区境界	—
建築物	■

広島県広島土木建築事務所	52825
図 号	52825
縮 尺	1:300
日 付	



工 名	山陽倉庫南東建築	縮尺	5
図 名	土地利用計画	縮尺	S=1:300
フジタ 工務	広島支店土木建築計画課	日 付	