


土地利用計画図

S=1:300

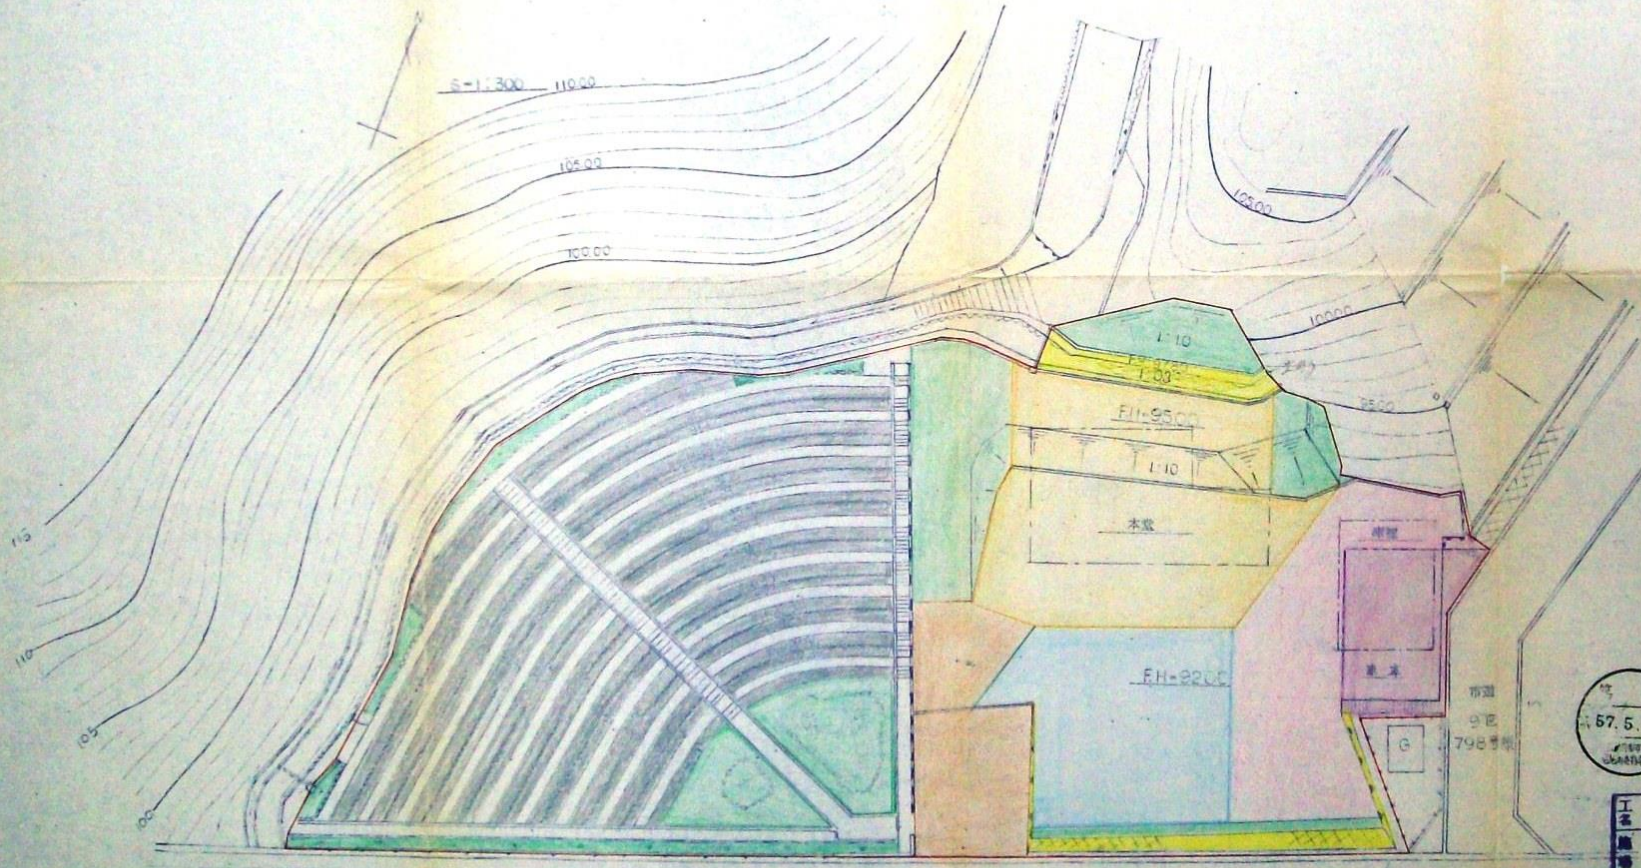

永久保存

宅地開発指導課

57.7.-1

凡例

	墓地用地
	本堂用地
	庫裡用地
	駐車場用地
	2L-4用地
	参道用地
	緑地用地
	法面用地

号
57.5.25
57.5.25

工事名	教寺手宅地造成工事	図番	3
施工場	広島市 西区 田方 2丁目 967-8 955-53	幅尺	15
図種	土地利用計画図	縮尺	1/300
作成年月日	昭和 年 月 日		
設計者	広島市昭和12年 土木建築設計事務所		

市道 562号線