


⑥4 ブロック

S=1:300.

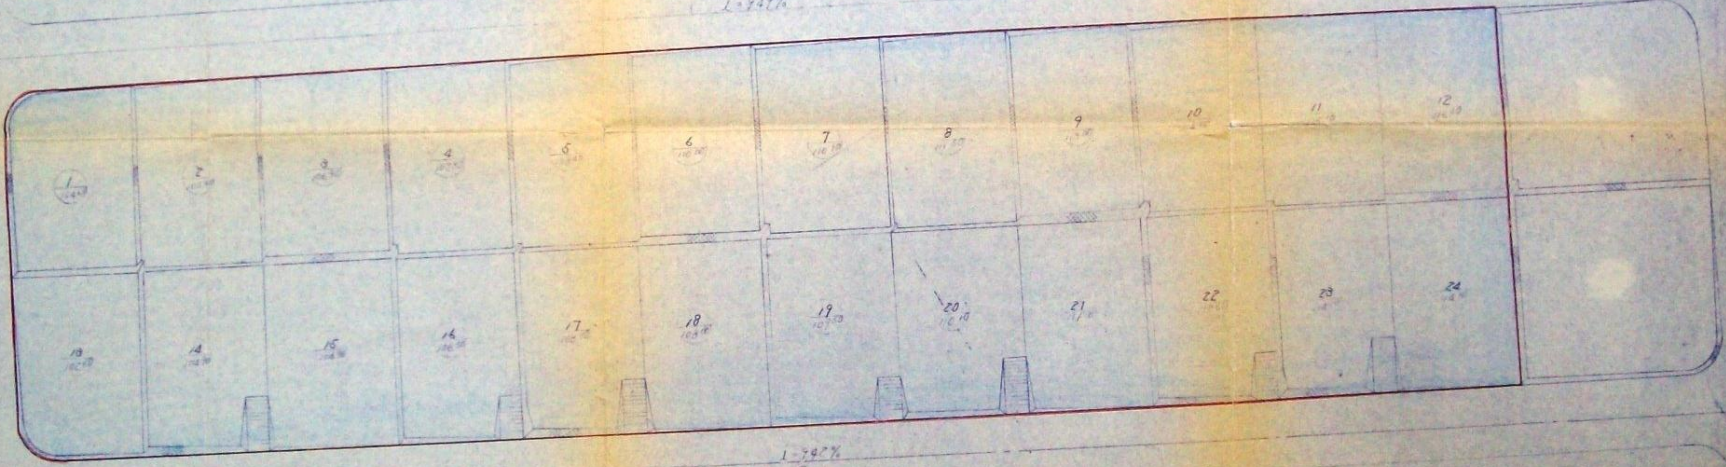

凡例

色別	種別
■	住宅
—	施工境界

木種	場所
311	
51.5.11	
日	
保存年限	

第295号
51.5.10

広島二ノ宮
尾沙門合(ノ)部住宅地造成工事
土地利用計画図

1:300

4-3

広島電鉄株式会社