


S=1/300

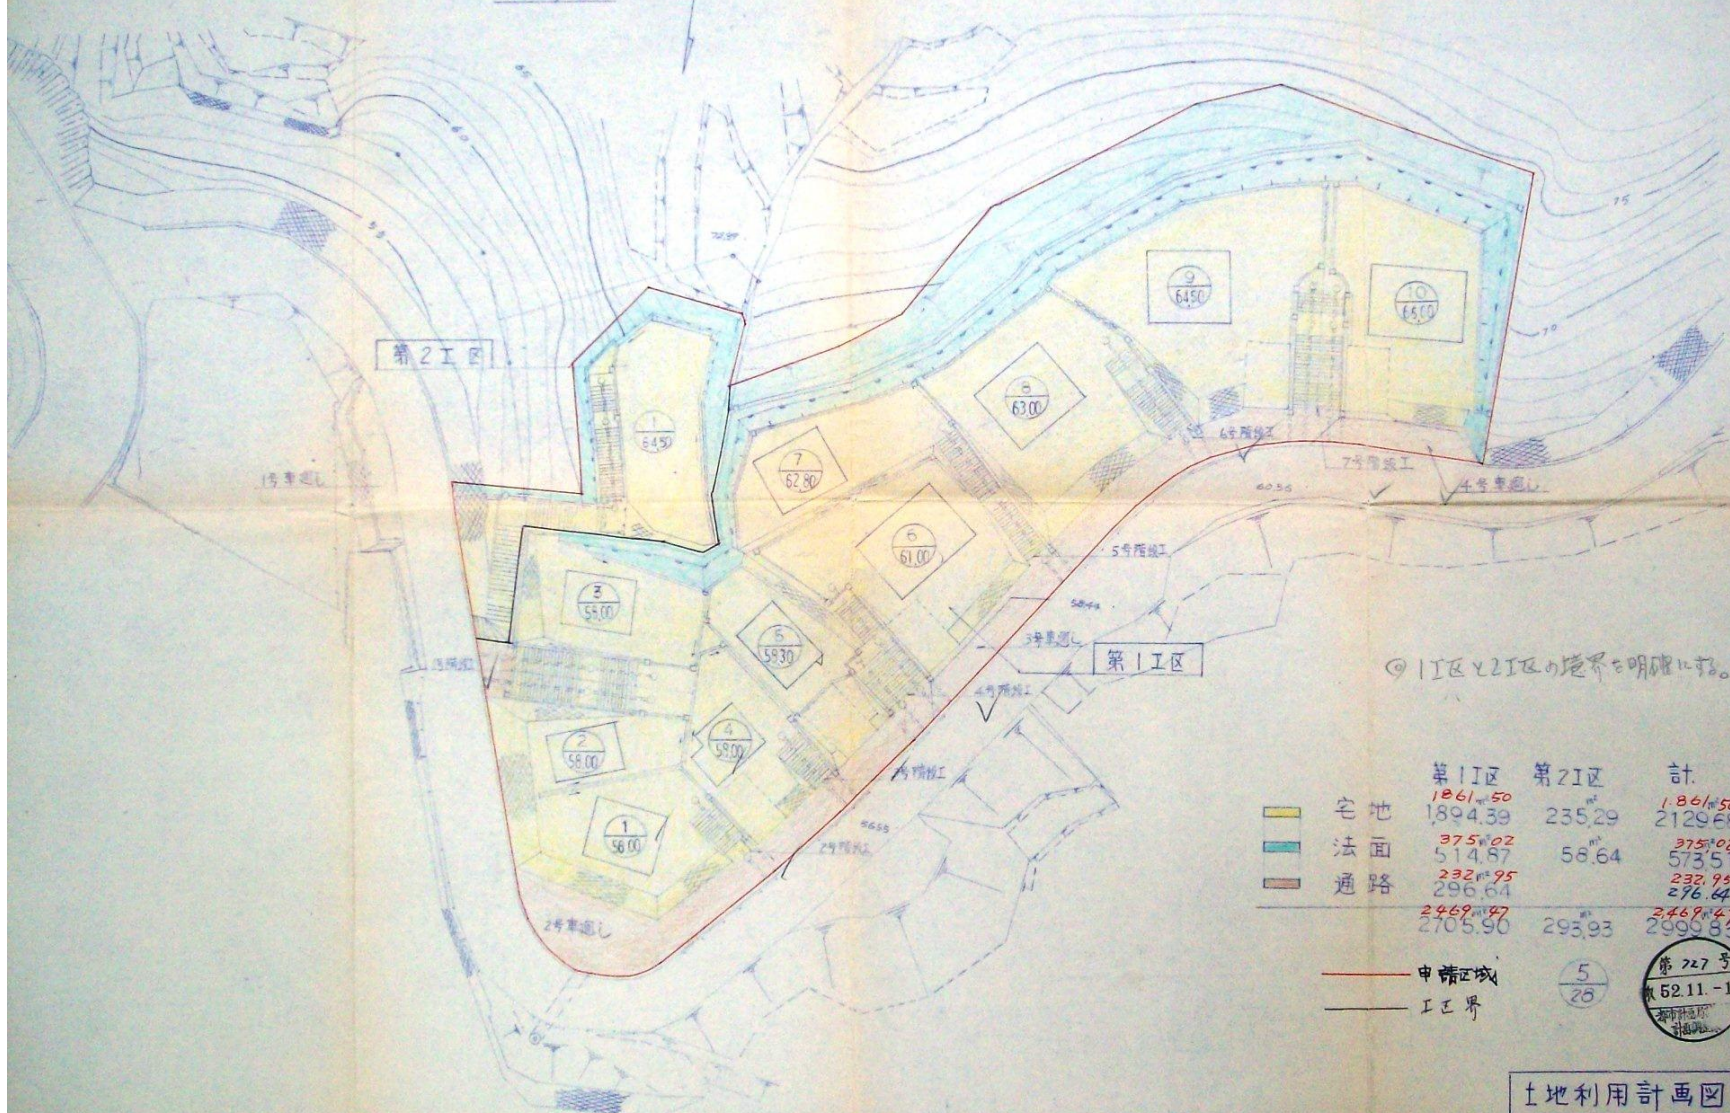


◎ 1工区と2工区の境界を明確に描く。

	第1工区	第2工区	計
宅地	1861.50	235.29	2129.68
法面	375.02	56.64	575.51
通路	296.64		296.64
	2469.97	293.93	2469.47
	2705.90		2990.82

申請区域 5/28  
 第 727 号  
 敷 52.11.1

土地利用計画図

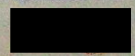

広島県広島土木建築事務所
番 2558
52.12.24
図面番号
設計者