


三井田方団地計画地

記号	年月日	訂正事項	訂正者
△			
△			
△			

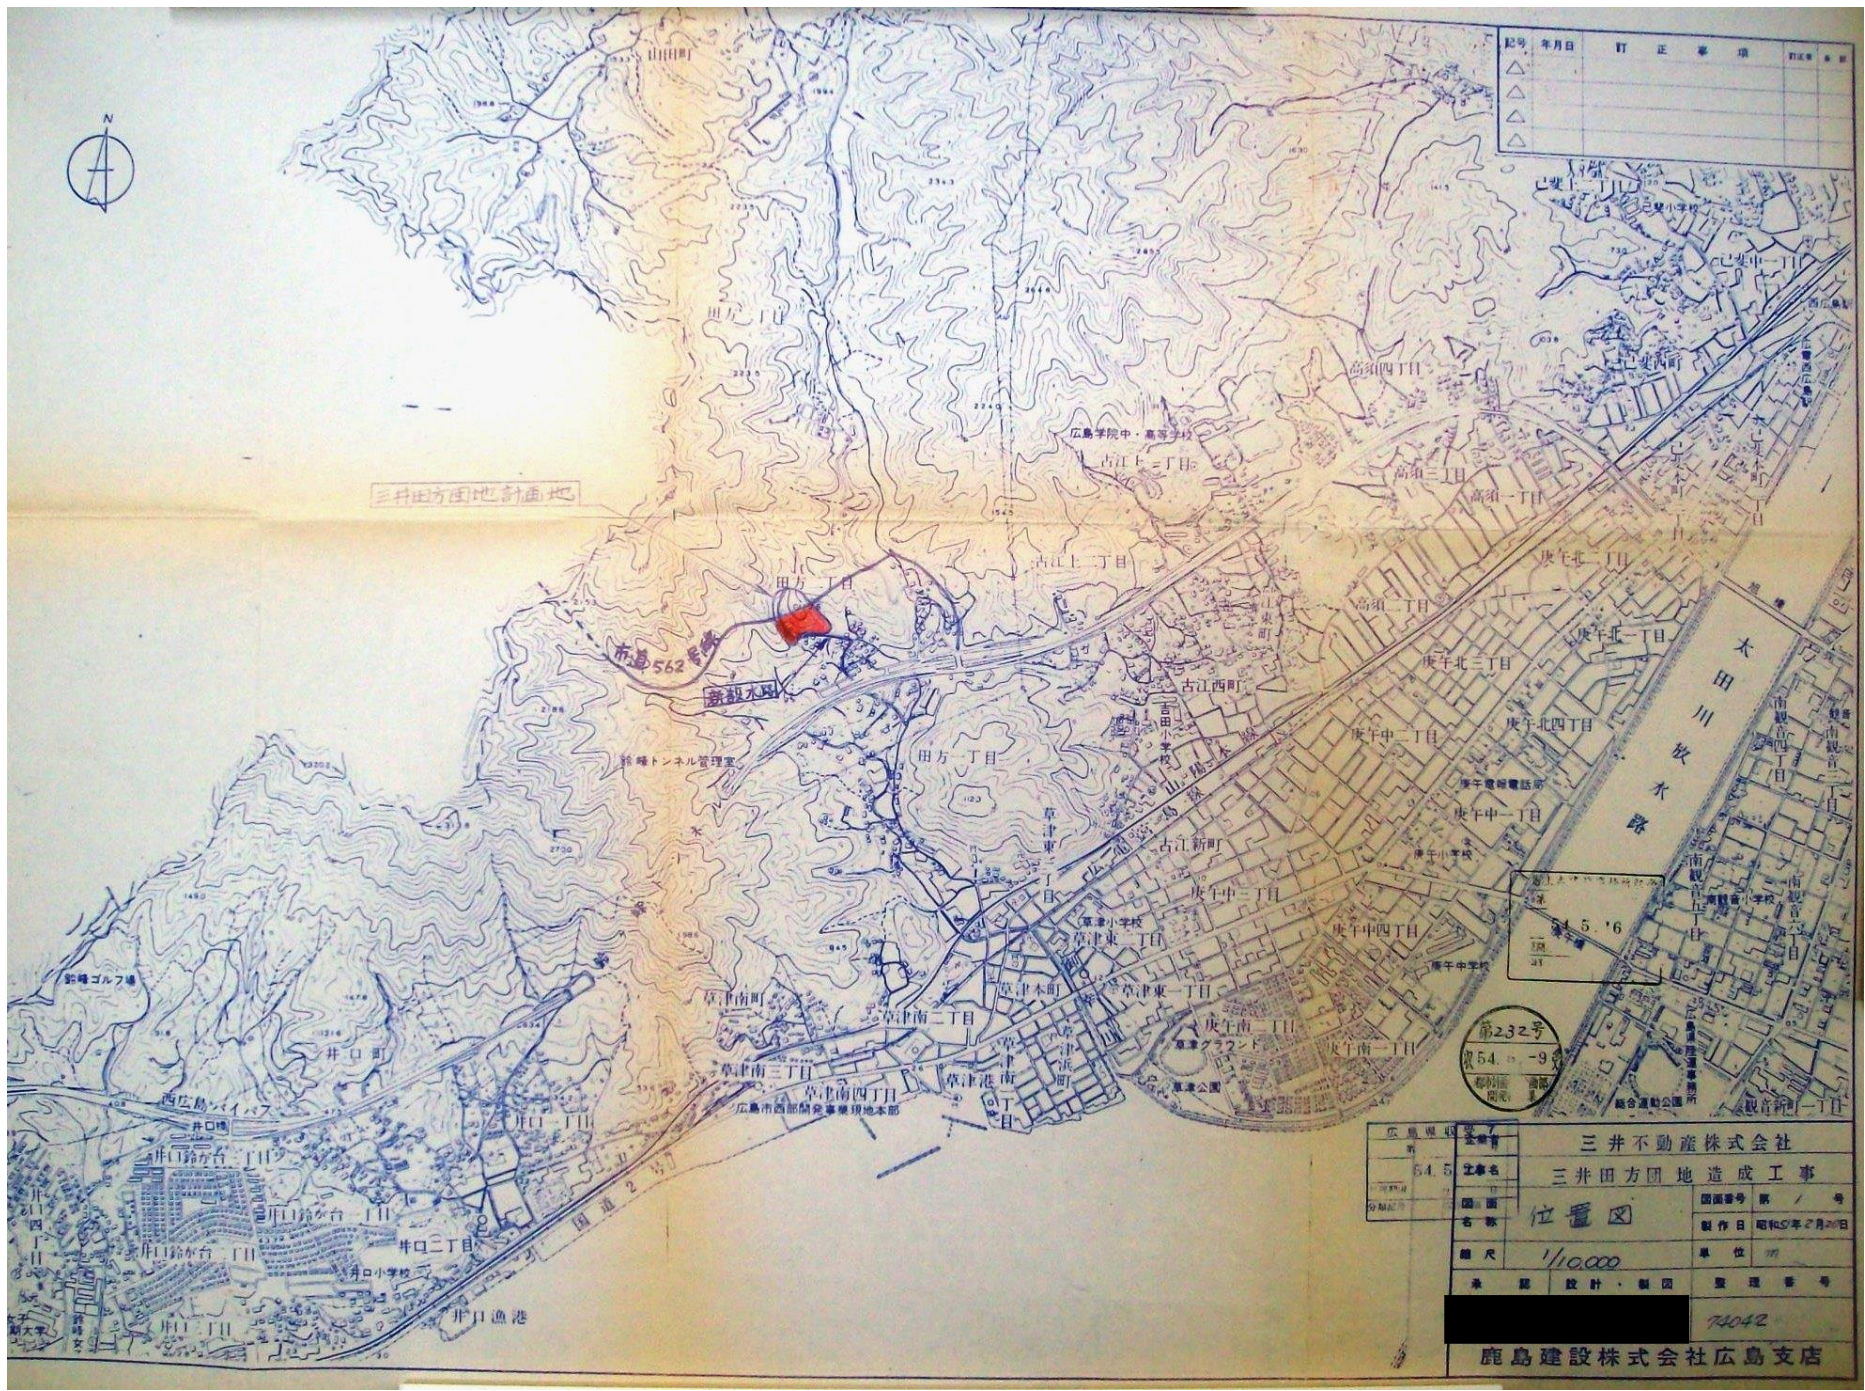

第232号
 54-9
 鹿島建設株式会社
 広島支店

広島県収 地番 54.5	三井不動産株式会社
支店名	三井田方団地造成工事
位置図	位置図
縮尺	1/10,000
単位	坪
整理番号	73042
鹿島建設株式会社	鹿島建設株式会社広島支店