

第 853 号
 収 51.12.7 受
 都市計画課 計画部
 計画課長



S=1/10,000

広島県広島市木野建設事務所
 51.12.7
 日

大
 田
 川
 柘
 園
 町

位置図

図面番号	1-22	縮尺	S=1/10,000
工事名	官入岸宅地造成工事		
種別	住 宅 区 画		
工事箇所	広島市高陽町大字八田地内		
	日成建設株式会社		

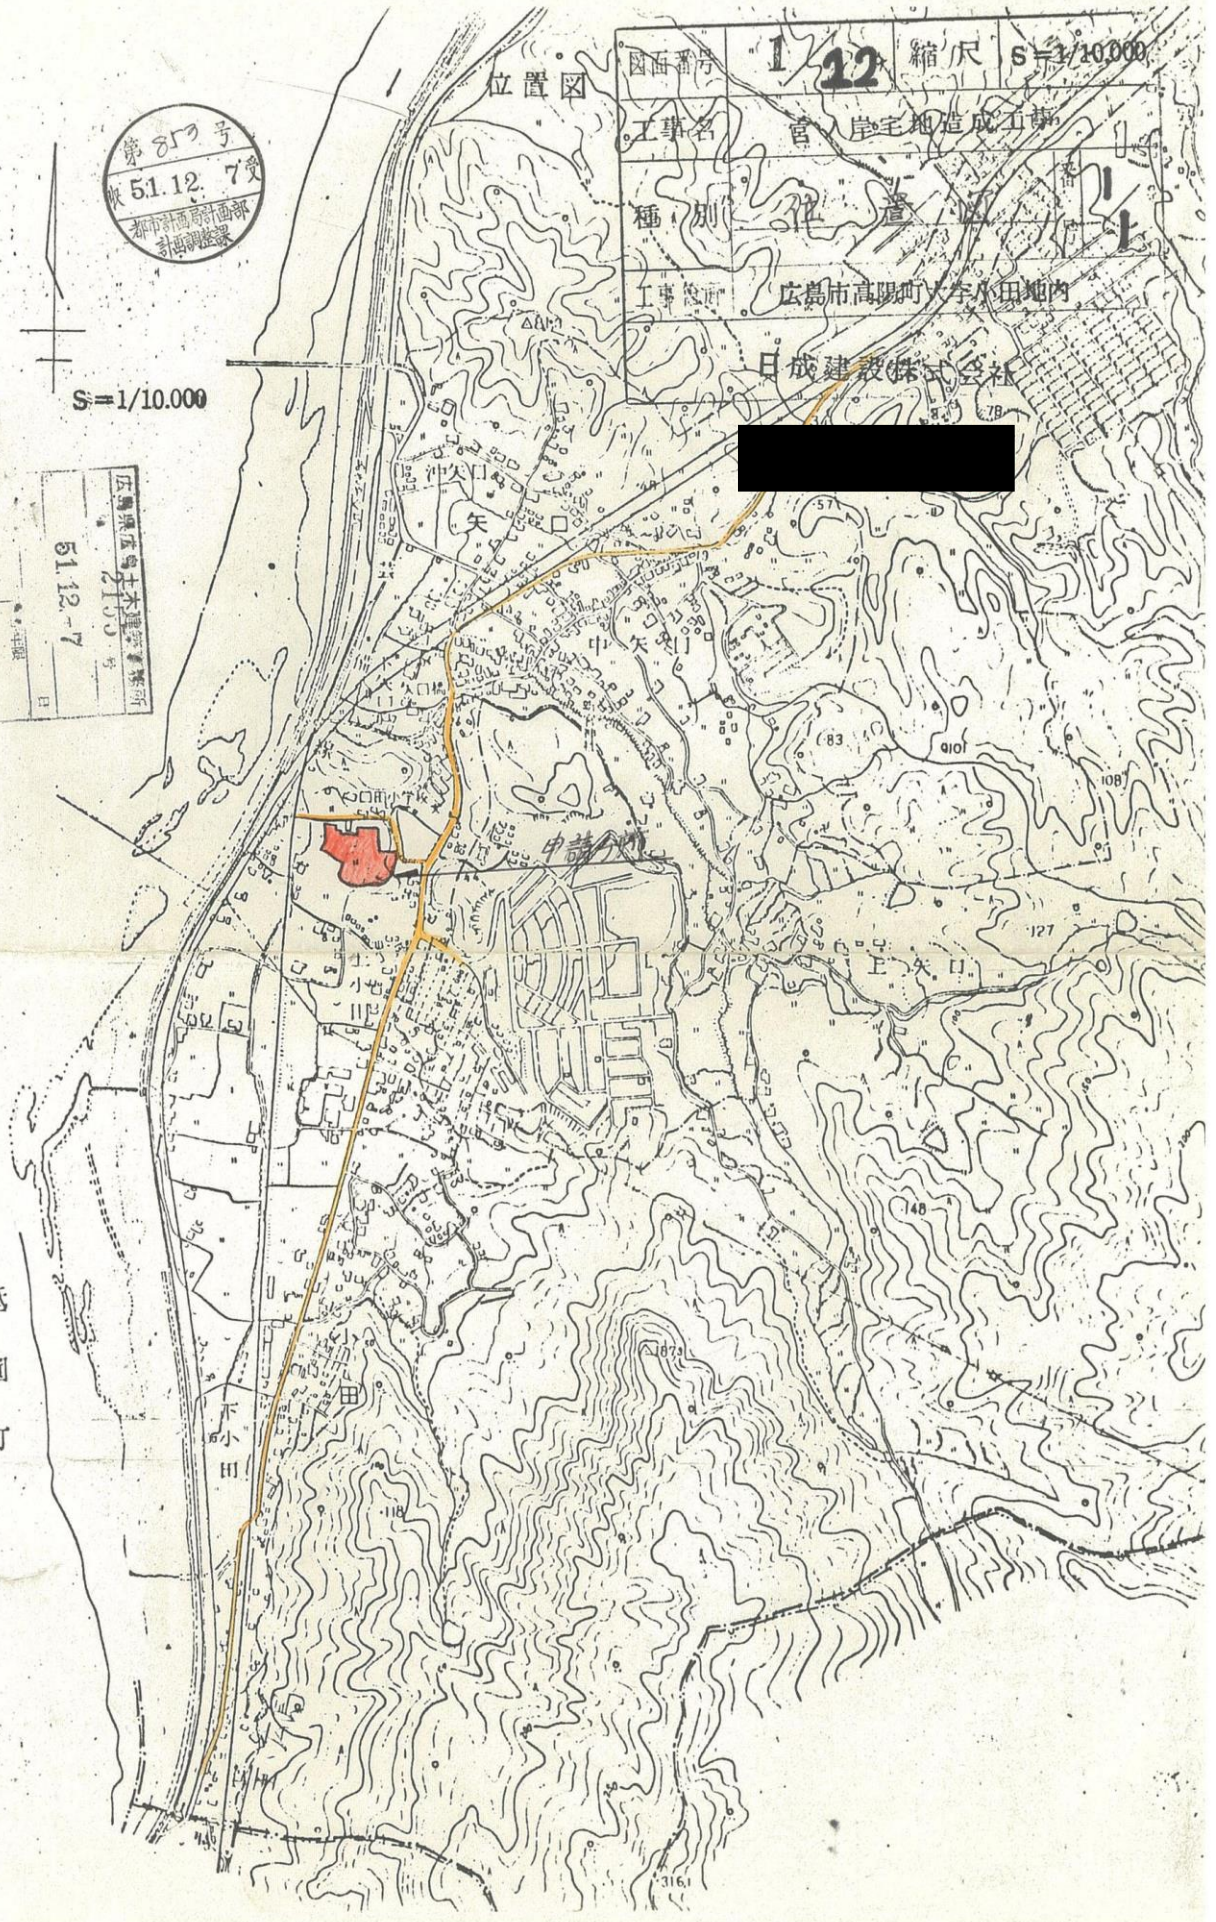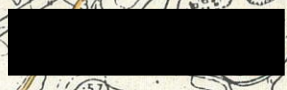

316.1