


図面番号 **5/22** 縮尺 **S=1/500**
 工事名 **官ノ岸宅地造成工事**
 種別 **土地利用計画図**
 工区 **広島市高橋町大字小田地内**
 日成建設株式会社

広島土木建築事務所収受
 第 **2155** 号
51.12-7
 受理月 日
 受理年

第 **9-3** 号
51.12-7

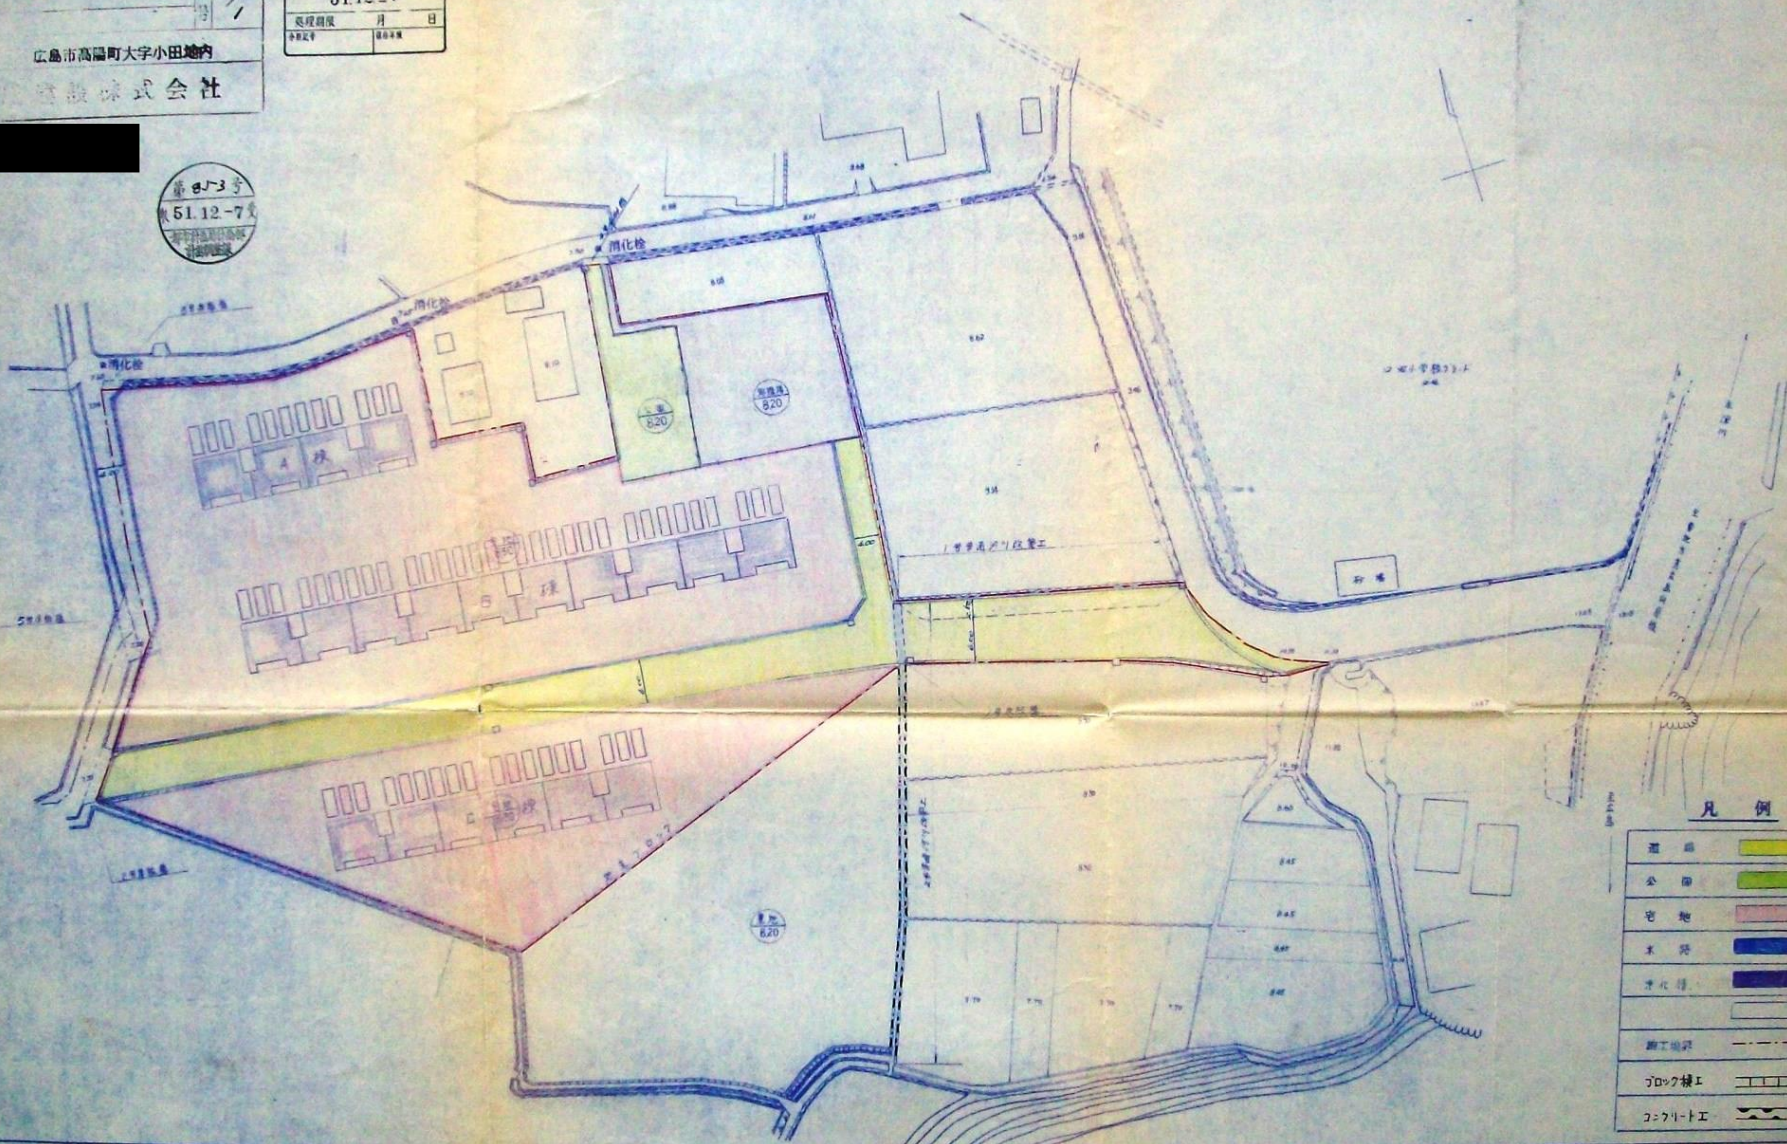

凡例

道路	黄色
公団	緑色
宅地	ピンク色
水	青色
下水道	紫色
新工事	--- (dashed line)
ロック工	(vertical lines)
フット工	~~~~~ (wavy line)

一級建築士事務所 日成建設株式会社 HIROSHIMA · TOKYO	一級建築士事務所 登録番号 一級建築士 氏名	承認 部長・副部長 記号・訂正	工事名称 官ノ岸宅地造成工事 工事設計図	図面内容 土地利用計画図	縮尺 S=1/500	図面番号
---	---------------------------------	-----------------------	-----------------------------------	------------------------	----------------------	------