


第 1707 ①-⑤  
計 2547.58<sup>m</sup>²

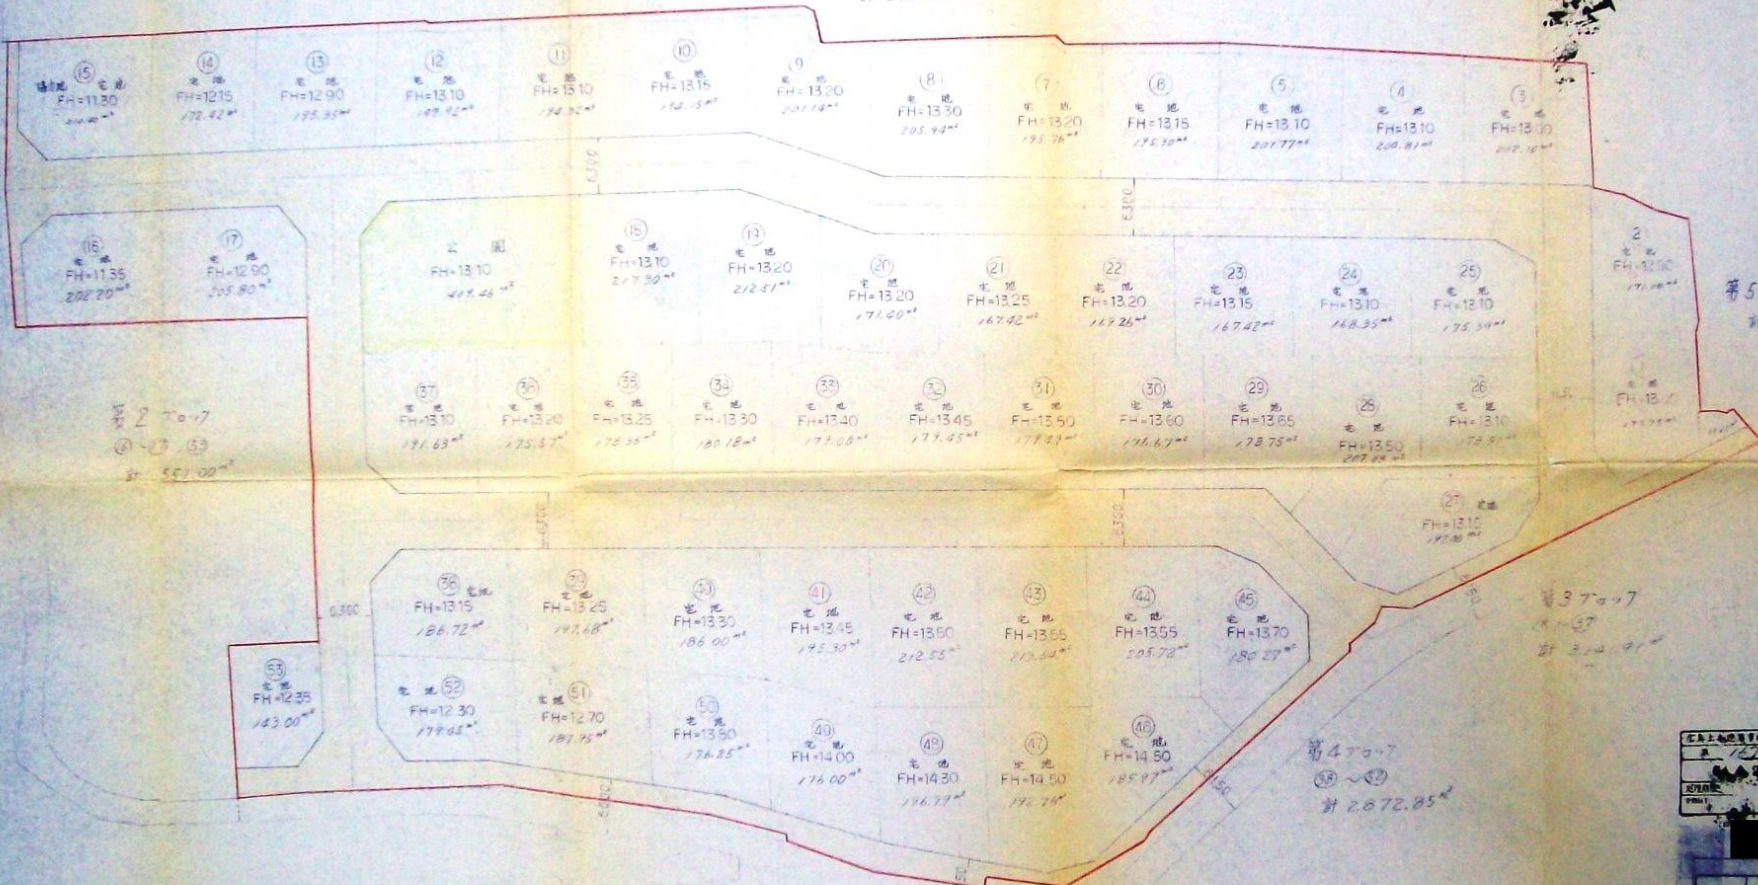


第 5707 ①-②  
計 162.00<sup>m</sup>²

第 2707  
①-③ ⑤  
計 551.00<sup>m</sup>²

第 3707  
①-⑤  
計 314.00<sup>m</sup>²

第 4707  
①-③  
計 2872.85<sup>m</sup>²

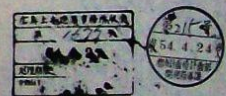

工事名	分譲地
図名	土地利用計画図
縮尺	1/300
図番	5
作成者	
承認者	
日付	
場所	
備考	
共栄興業株式会社	