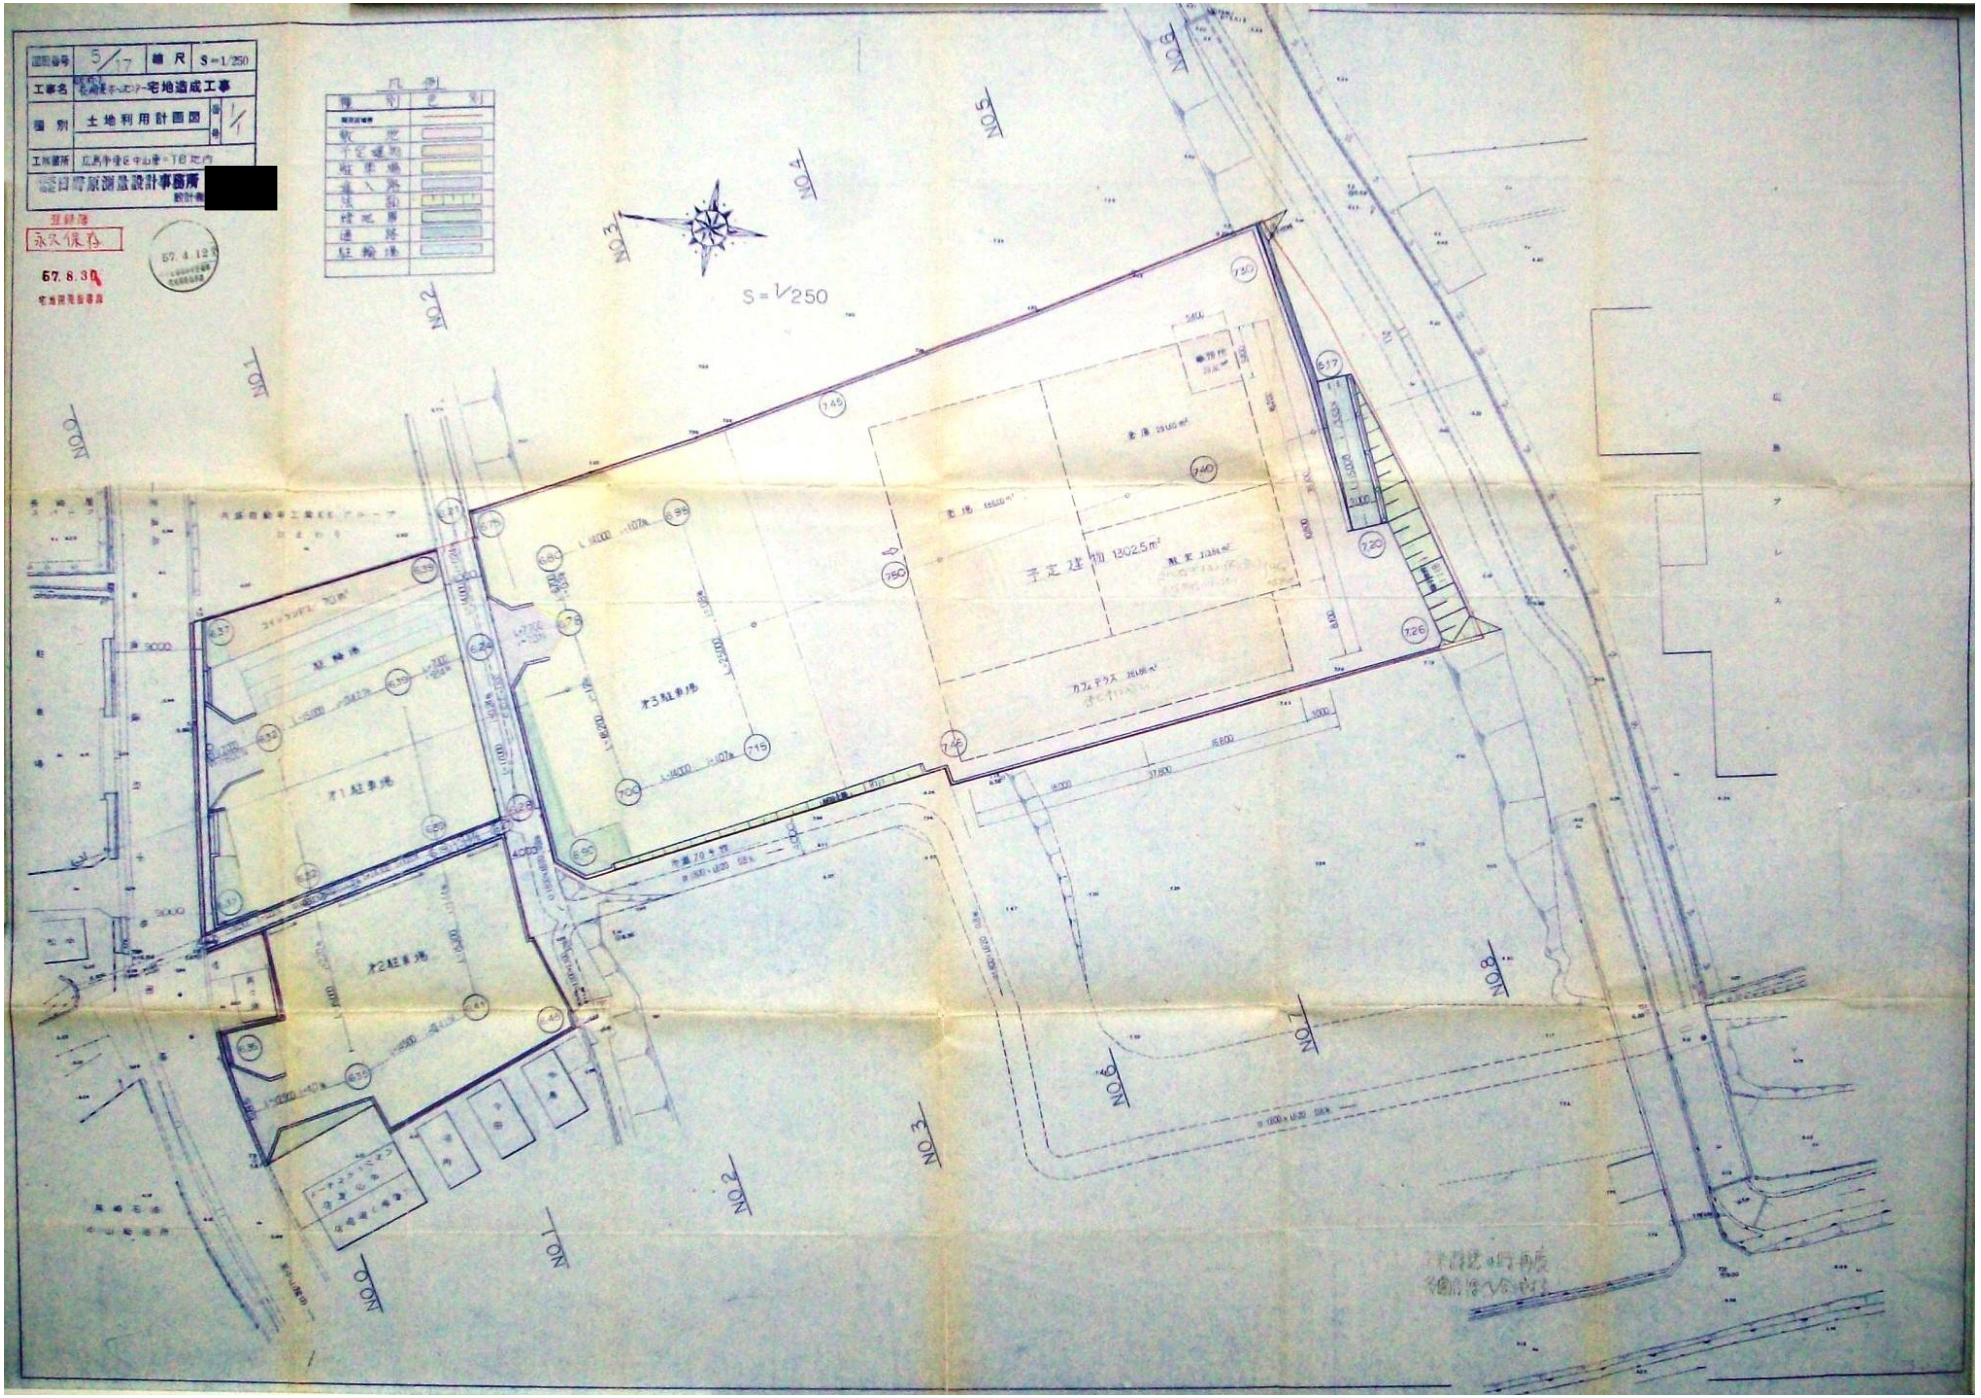

5/17
縮尺
S=1/250
工事名
宅地造成工事
種別
土地利用計画図
1/1
工事箇所
[redacted]
永久保存
57.8.30
57.4.12
S=1/250
NO.0
NO.1
NO.2
NO.3
NO.4
NO.5
NO.6
NO.7
NO.8
予定建物 1302.5m²
オ1駐車場
オ2駐車場
オ3駐車場