


土地の所在

地番

土地所在図
地積測量図

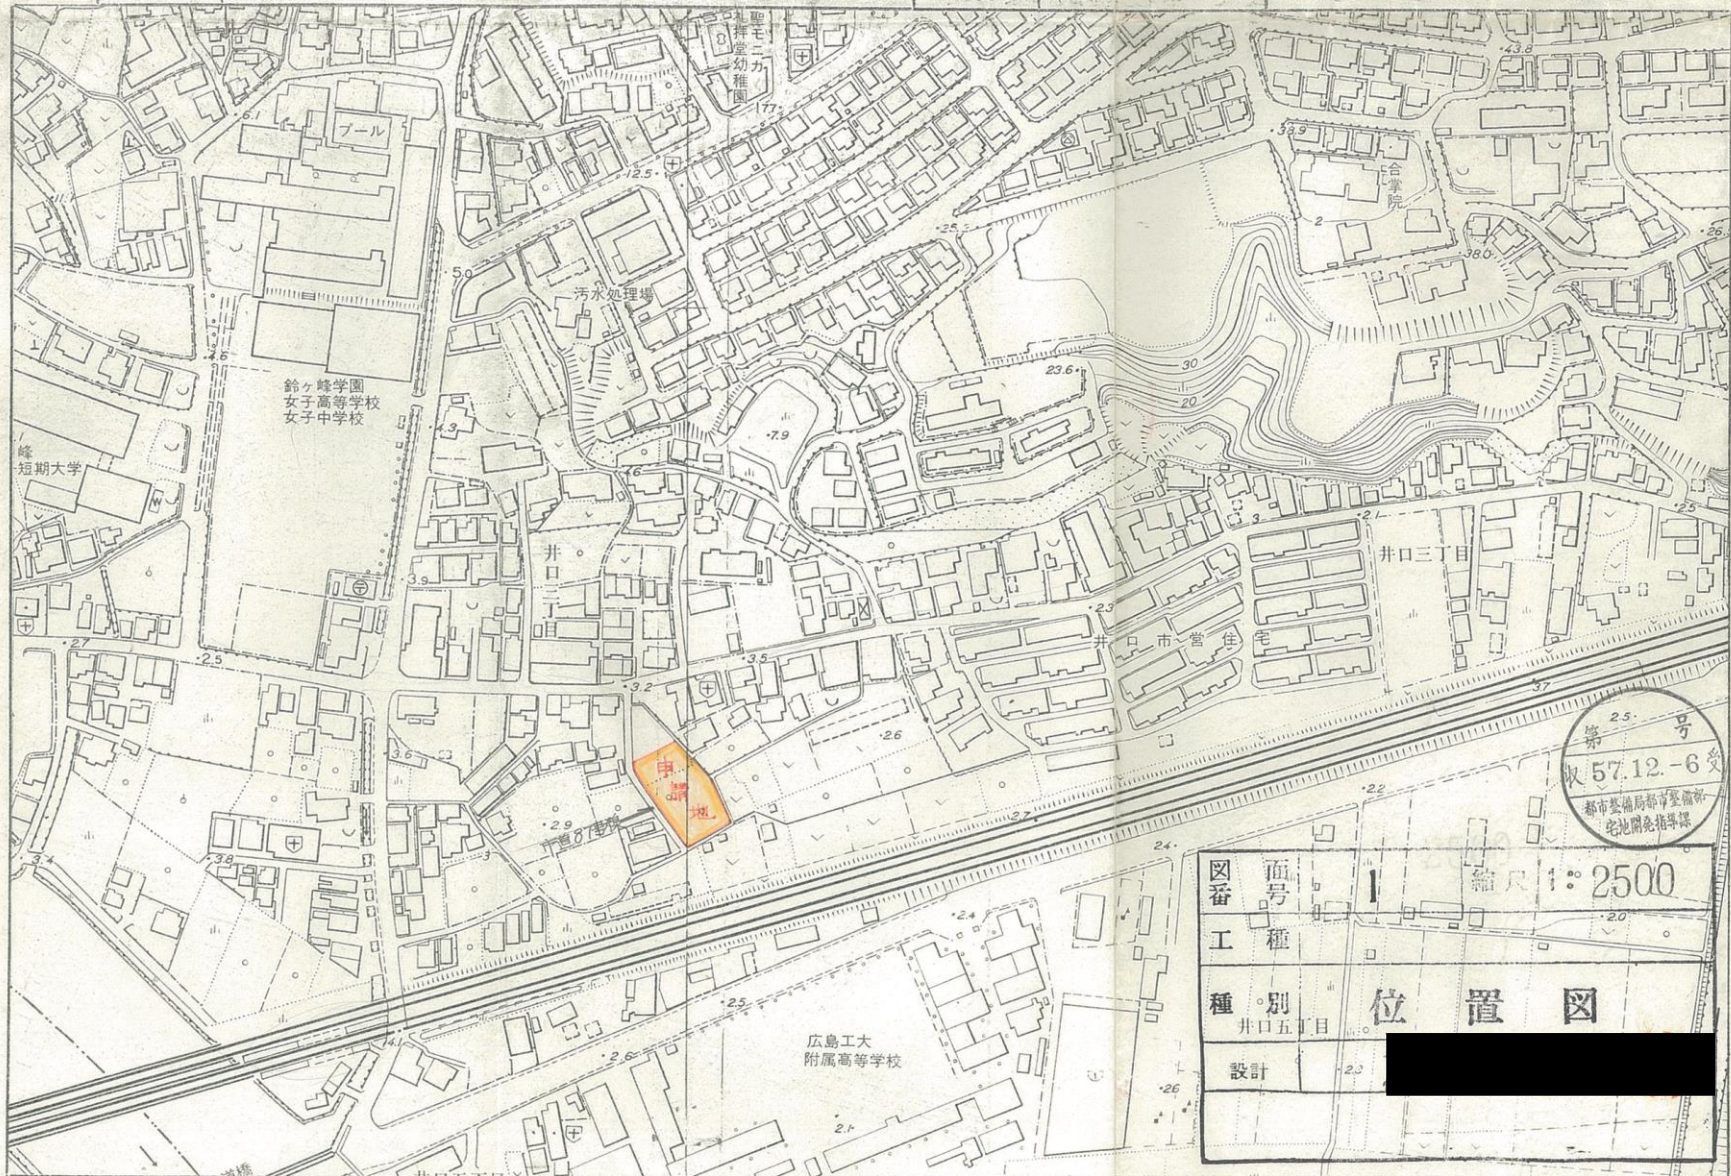

第 25 号
収 57.12-6
都市整備局都市整備部
宅地開発指導課

図番	面号	縮尺	1:2500
工種			
種別	位置図		
設計	井口五日		

作製者 [Redacted] (昭和 年 月 日作製)

申請人 [Redacted]

縮尺 1/2500