


計画図

S-1:300

設計者
藤田 隆
氏

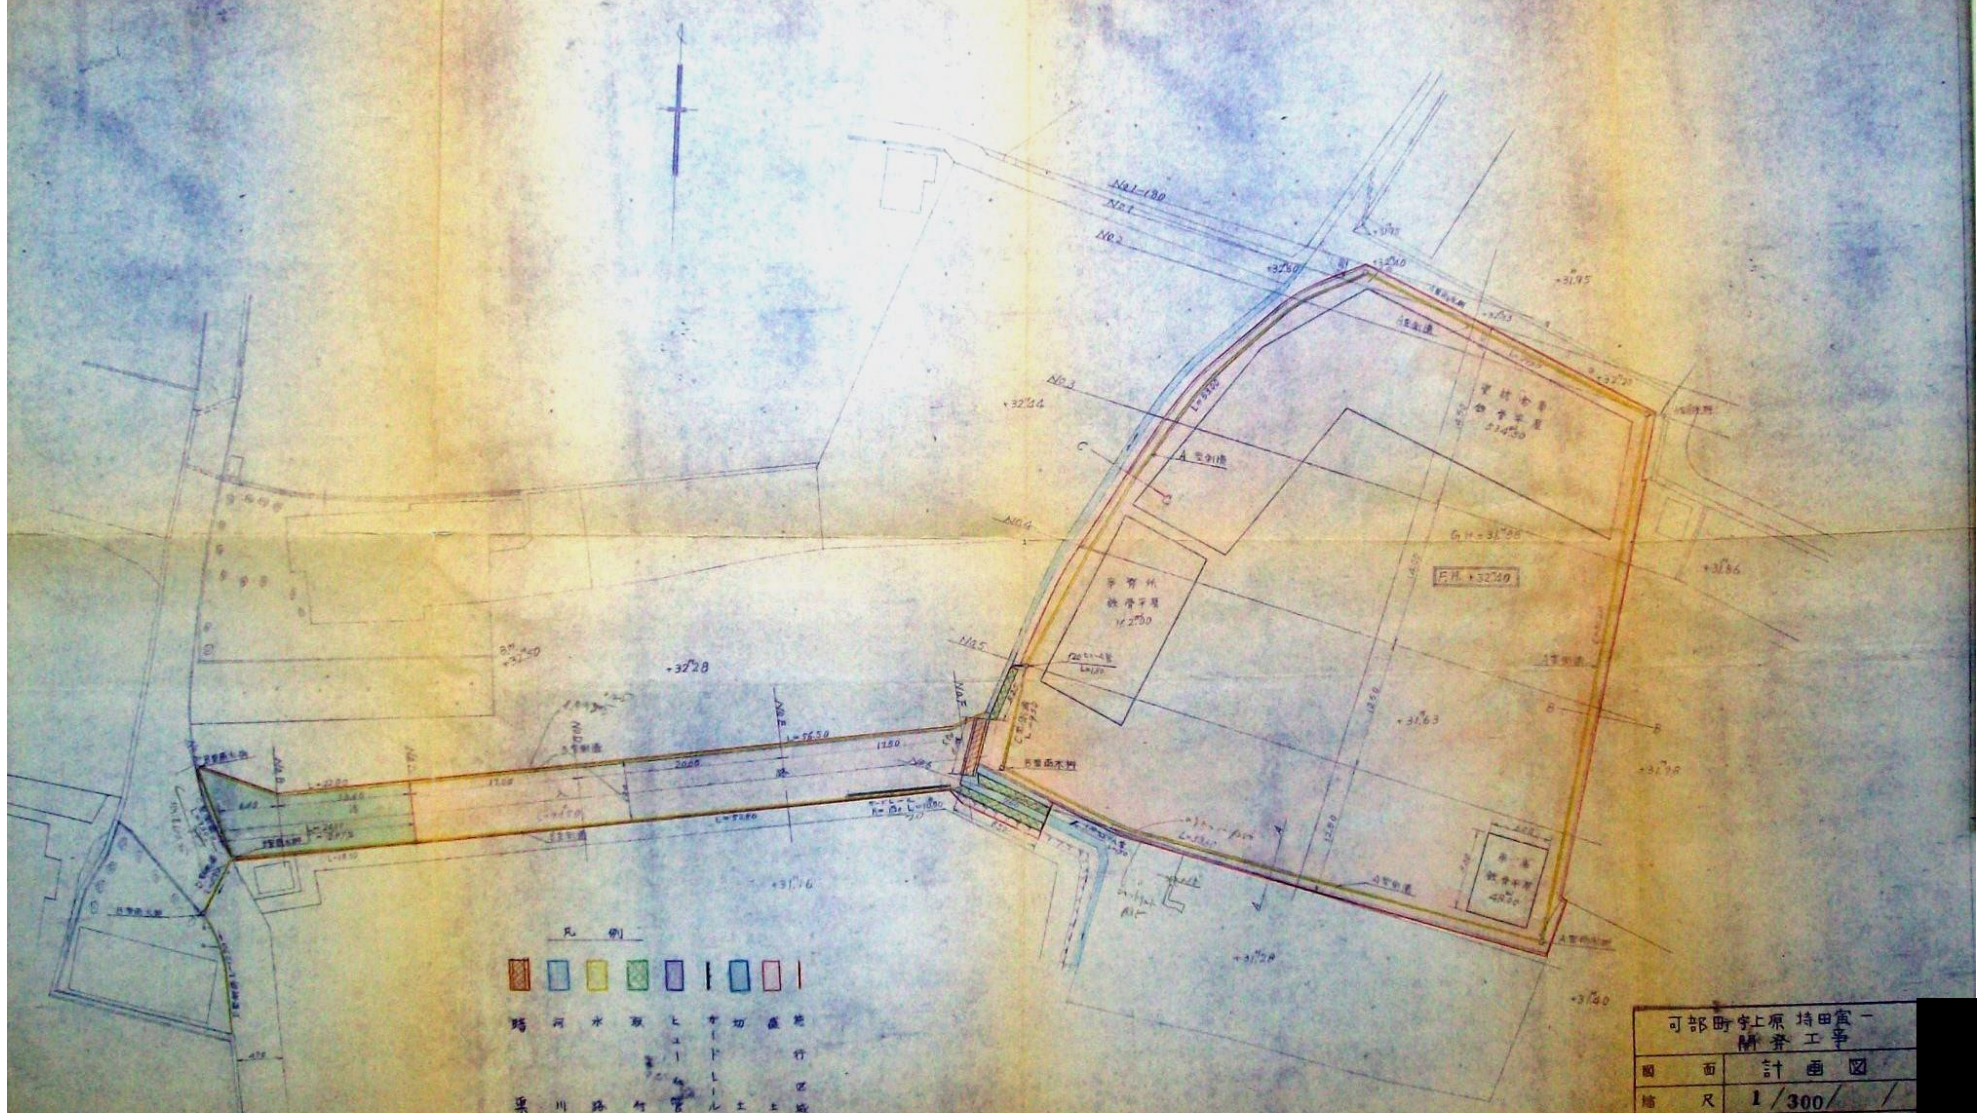

- 凡 例
- 踏 踏
 - 河 水
 - 取 取
 - ュ 上
 - ト 切
 - ル 盛
 - 土 行
 - 上 区
 - 城
- 栗川路

| | |
|---------------|-------|
| 可部町寺上原持田第一 | |
| 開発工事 | |
| 図面 | 計画図 |
| 縮尺 | 1/300 |
| 図面番号 | 5 |
| 森土木建築設計事務所 | |
| TEL. 71-56688 | |