


広島城三の丸歴史館の常設展示のゾーニング及び来館者動線

← 来館者動線(常設展示)

← 来館者動線(企画展示)

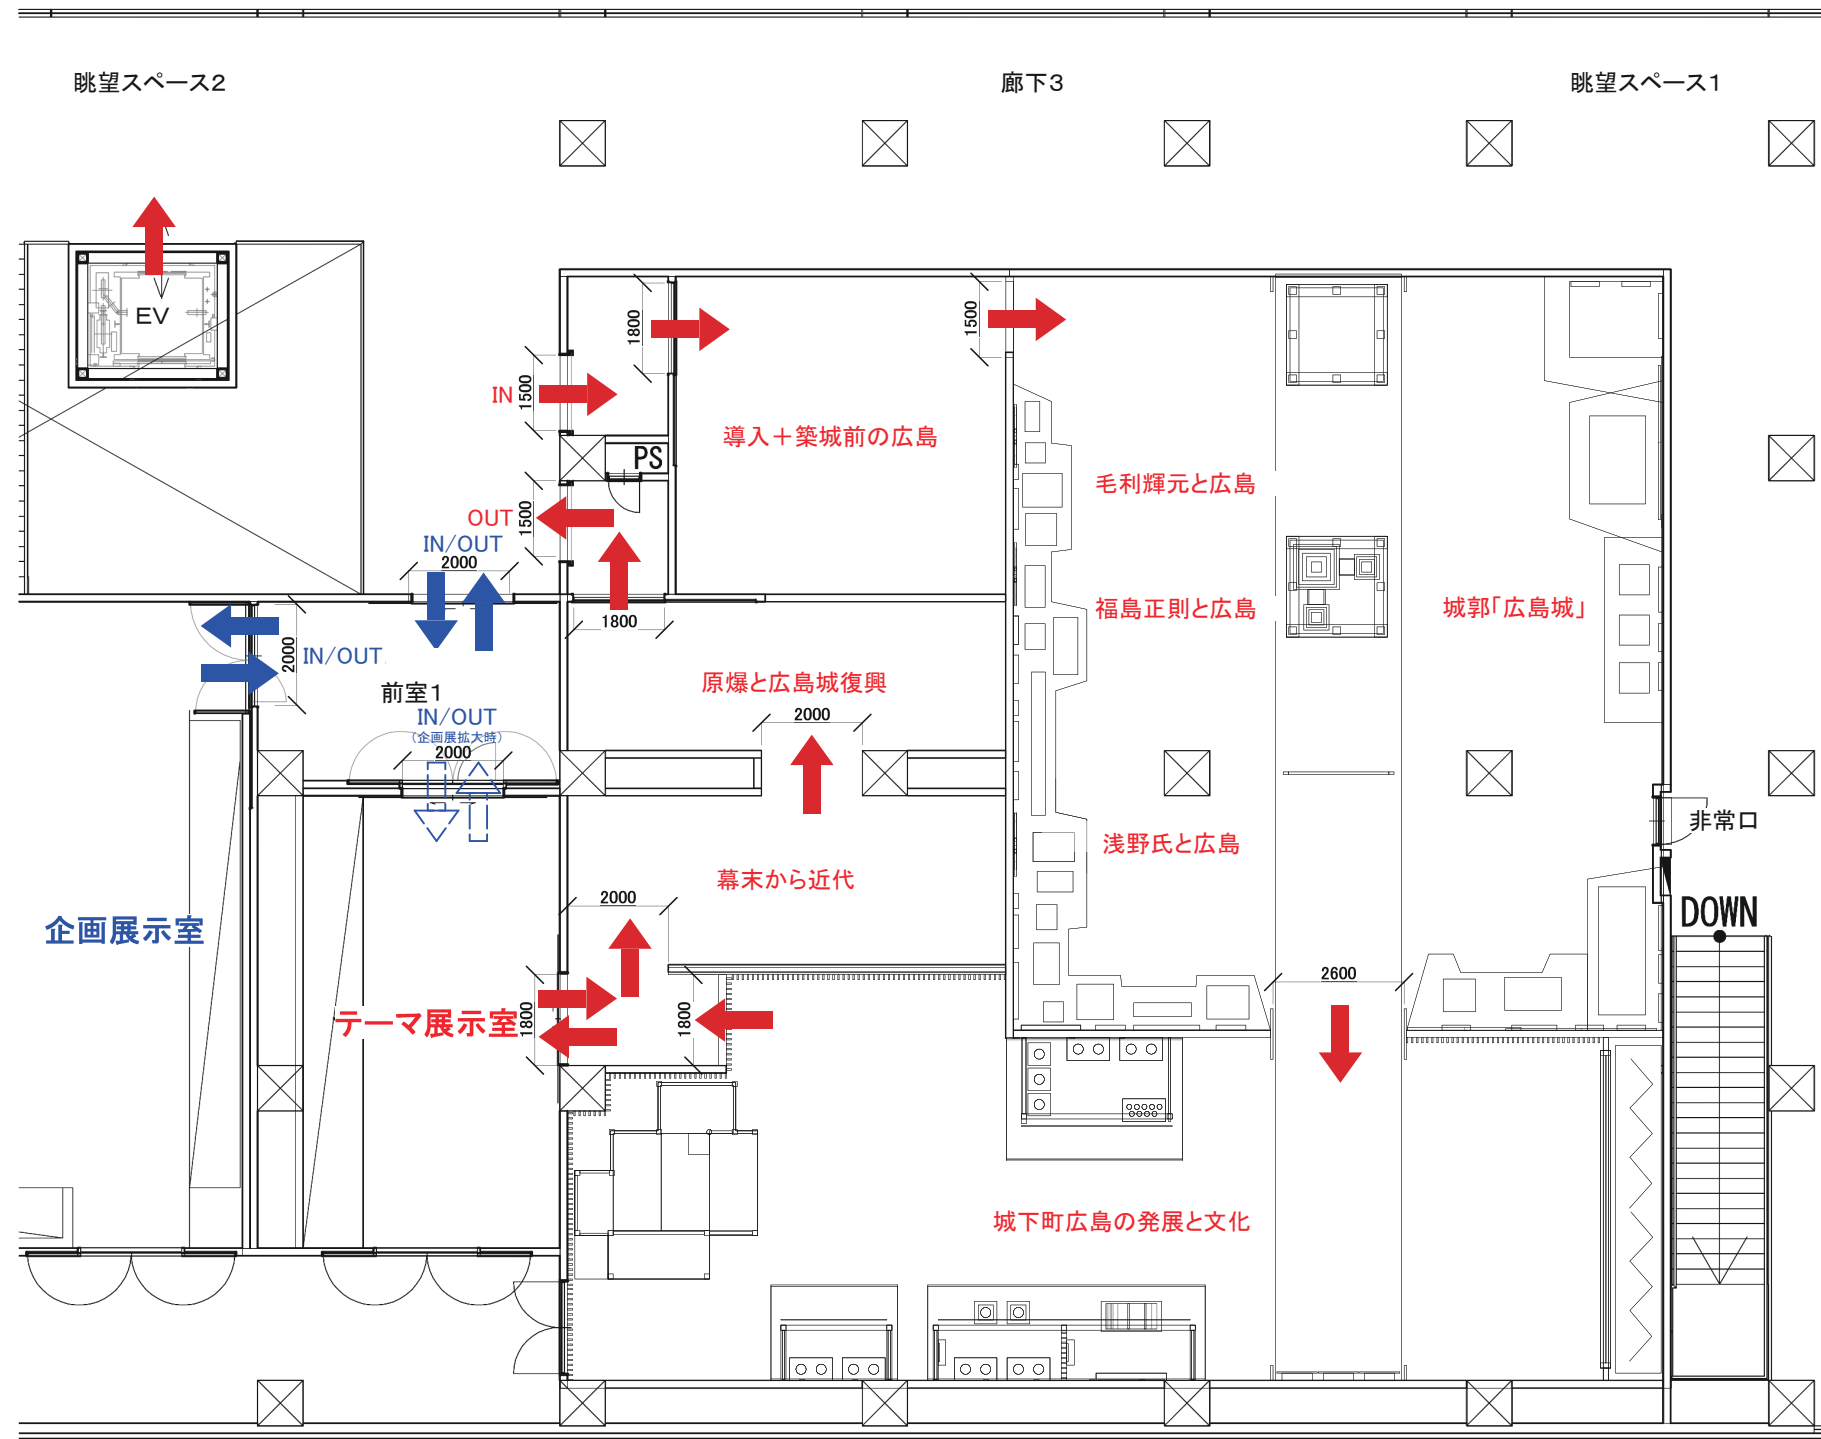

平面図

常設展示室



鳥瞰イメージ