
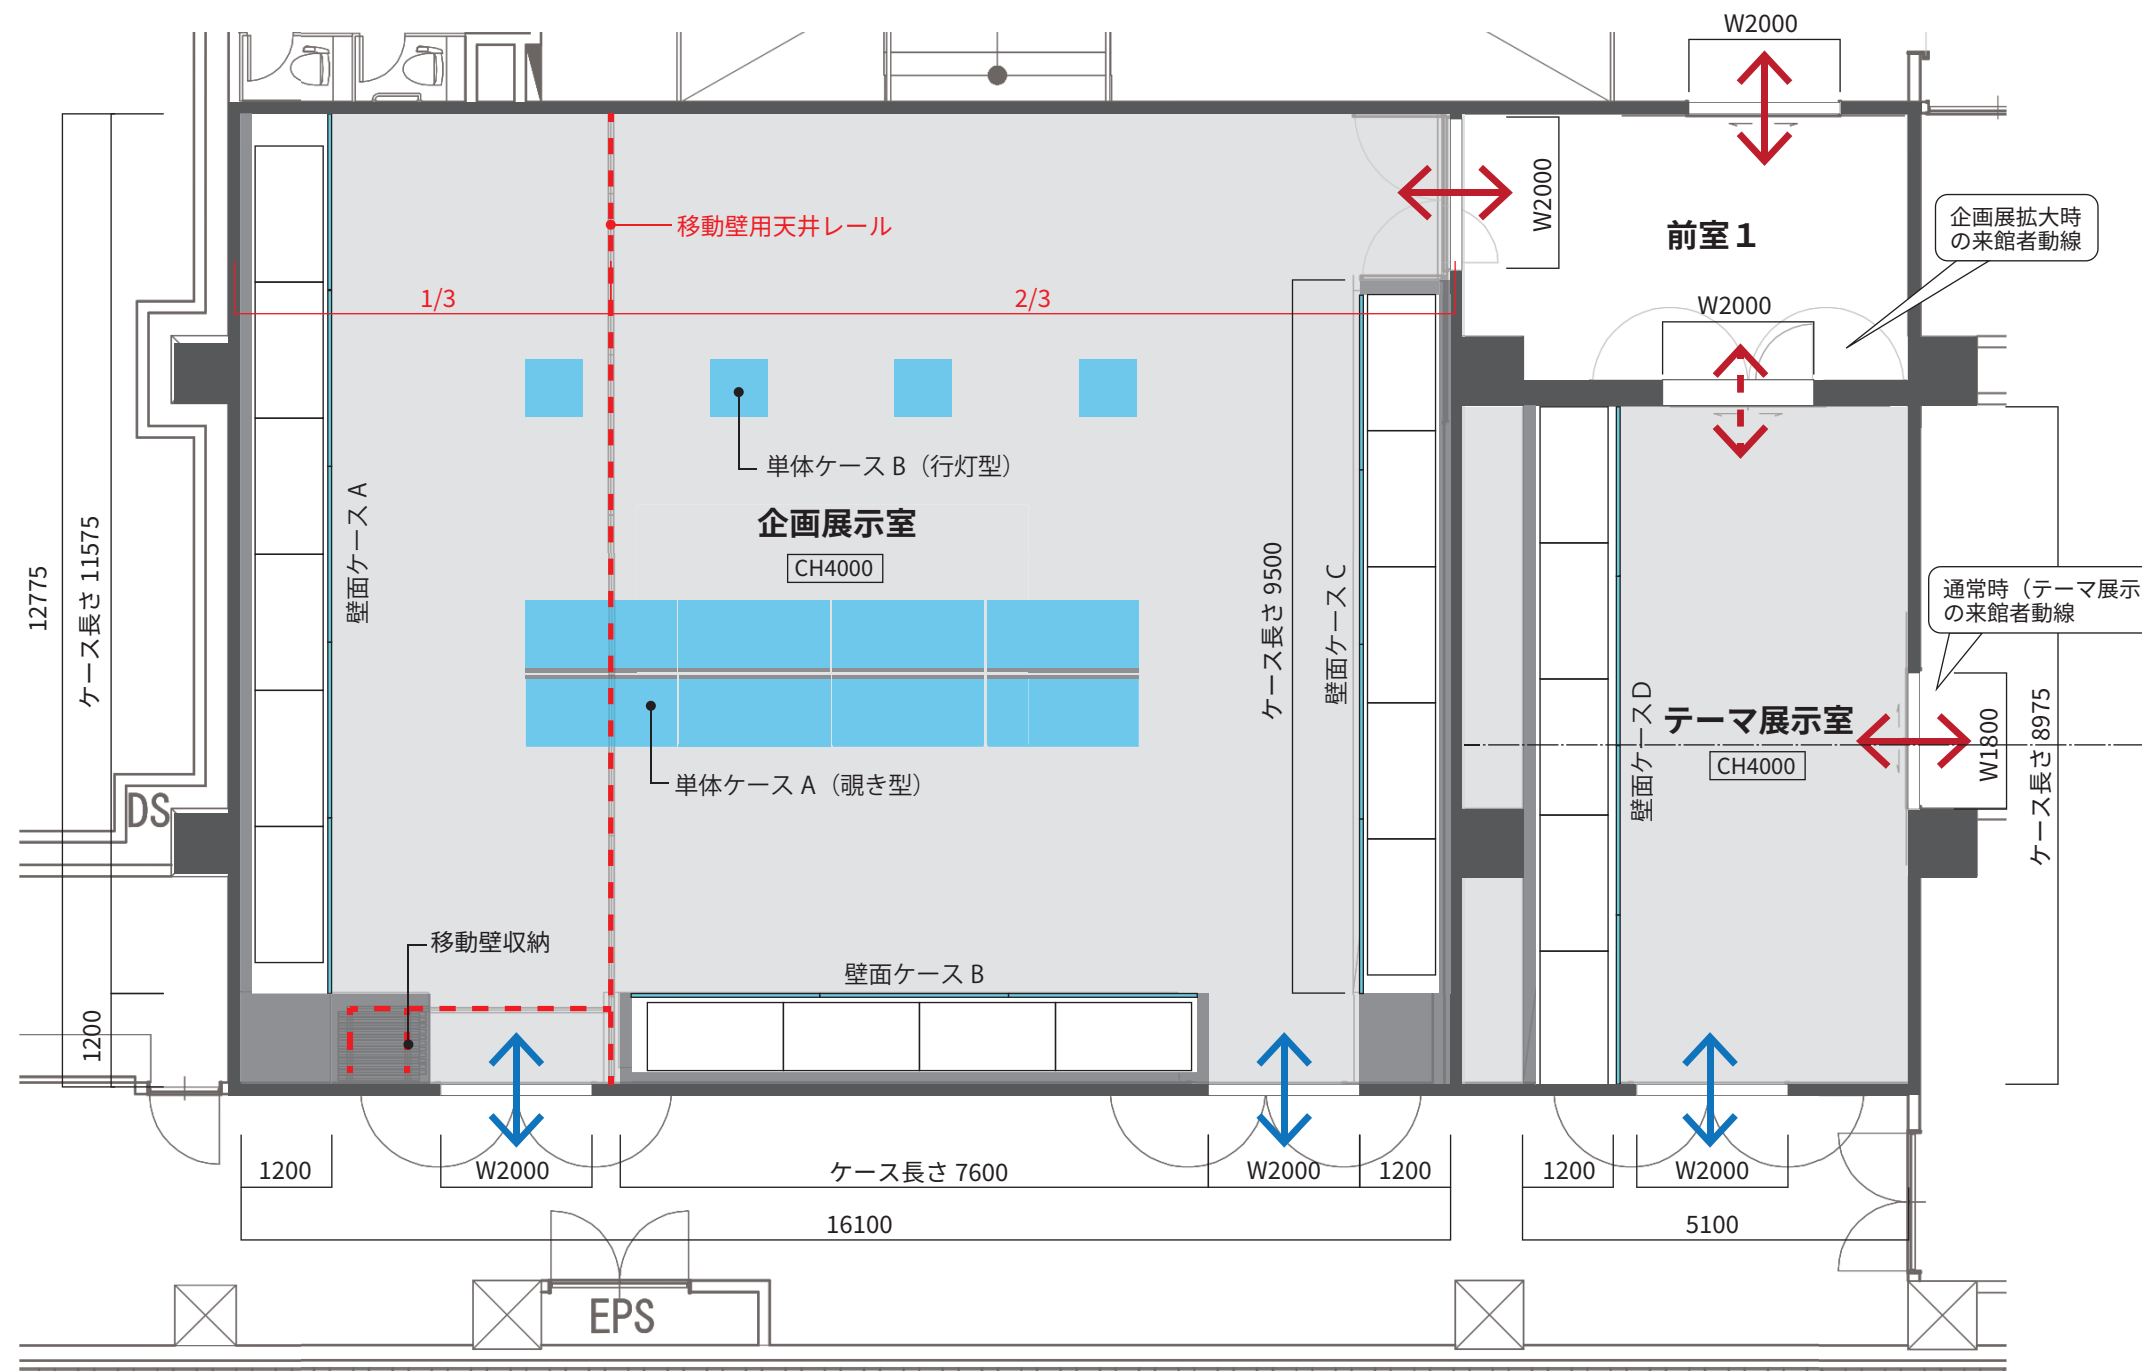
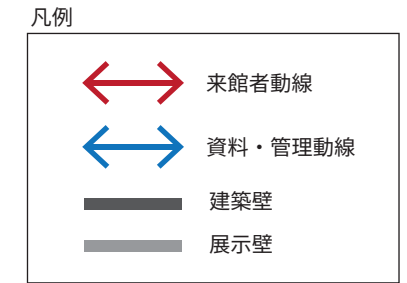


広島城三の丸歴史館の企画展示室・テーマ展示室のレイアウト案

壁面ケース長さ

室名	種別	長さ		
企画展示室	壁面ケースA	11.6m	28.7m	37.7m
	壁面ケースB	7.6m		
	壁面ケースC	9.5m		
テーマ展示室	壁面ケースD	9.0m		

展示室利用パターン

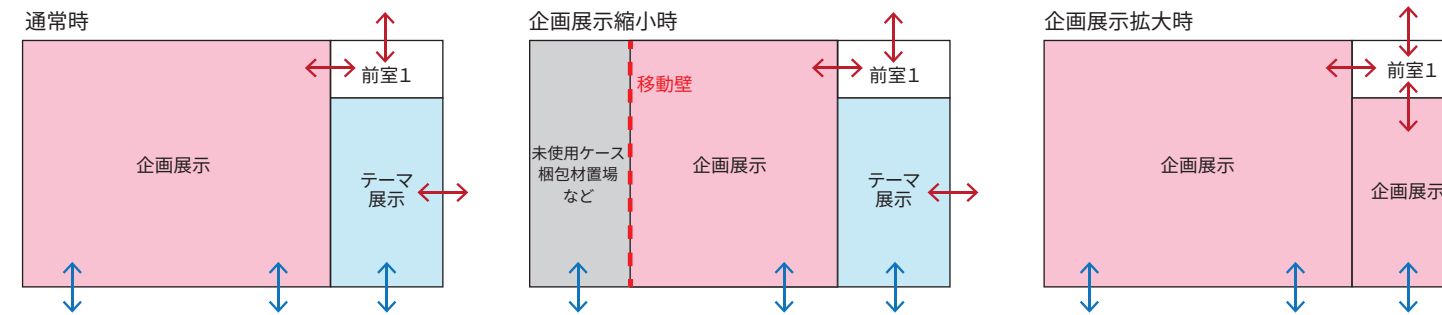

平面図 S=1/100(A3)

(単位：mm)