


内容については今後変更の可能性があります。

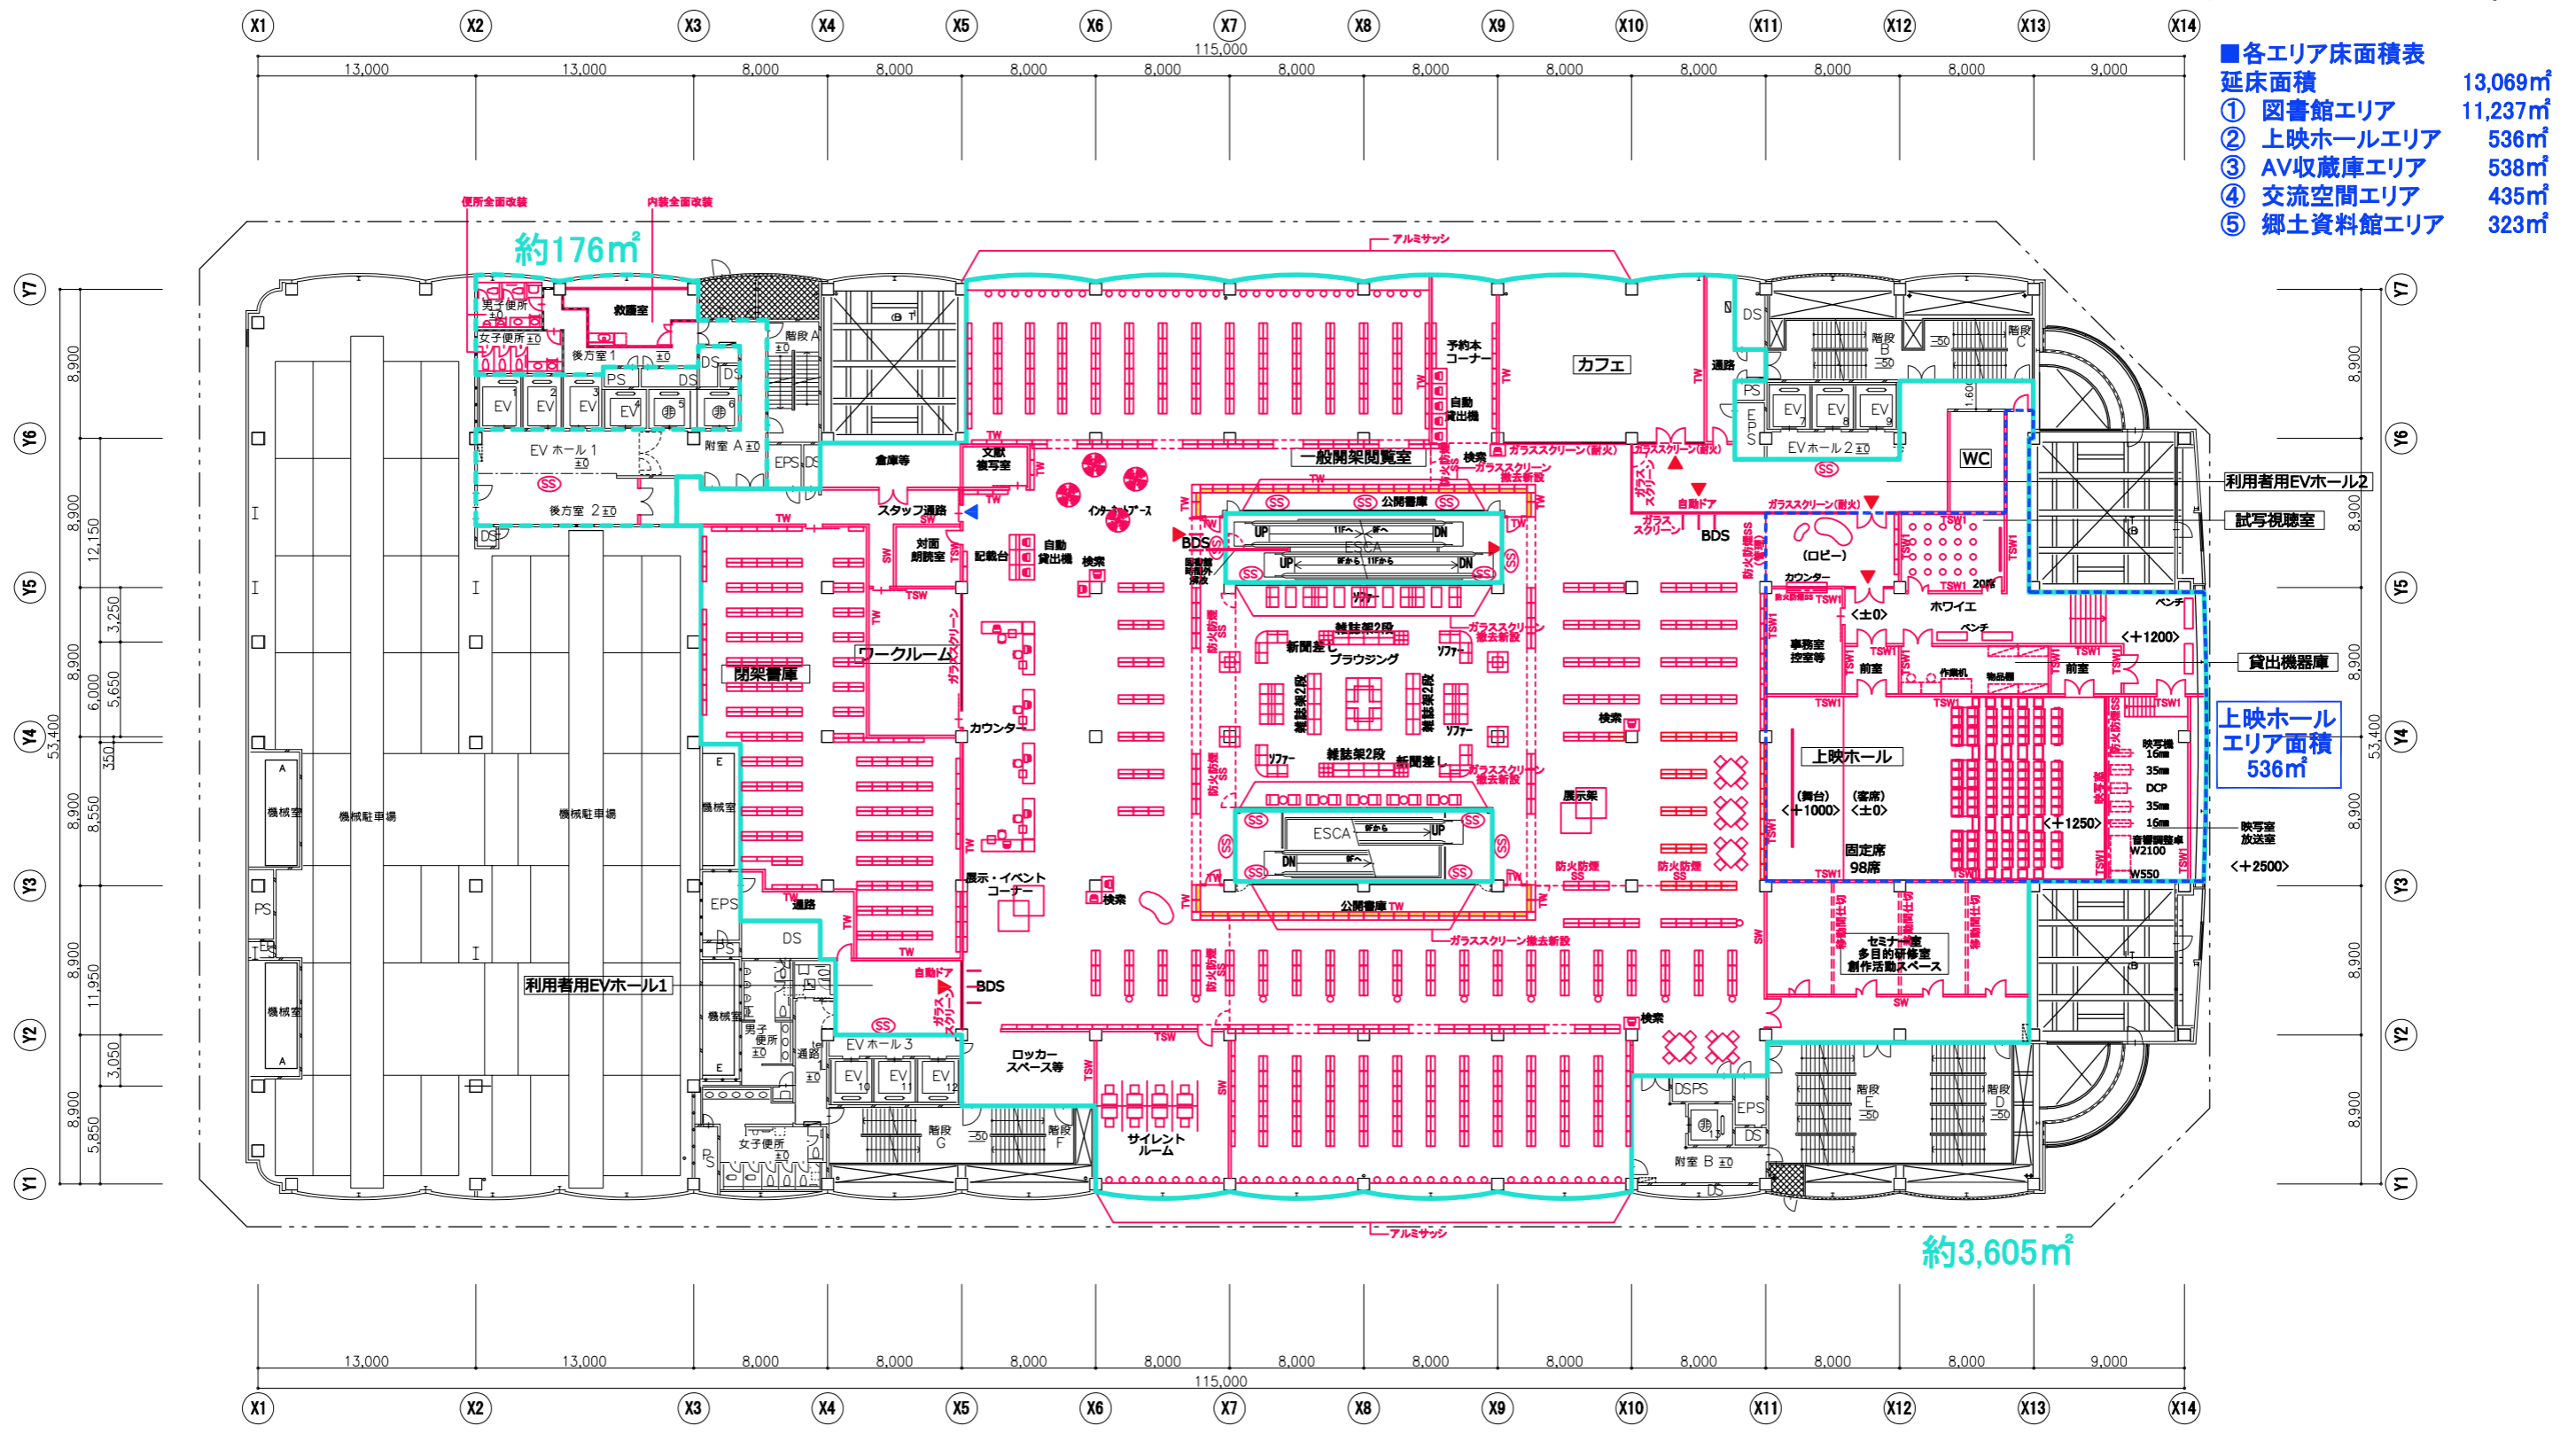

■各エリア床面積表

延床面積	面積
① 図書館エリア	11,237㎡
② 上映ホールエリア	536㎡
③ AV収蔵庫エリア	538㎡
④ 交流空間エリア	435㎡
⑤ 郷土資料館エリア	323㎡


上映ホール  
エリア面積  
536㎡

約3,605㎡

約176㎡

(約3,605㎡+176㎡)  
約3,781㎡(---部分)  
10階 図書と映像のエリア

- 凡例
- ▲ 利用者出入口
  - ▲ 職員出入口
  - 図書館改造ゾーン

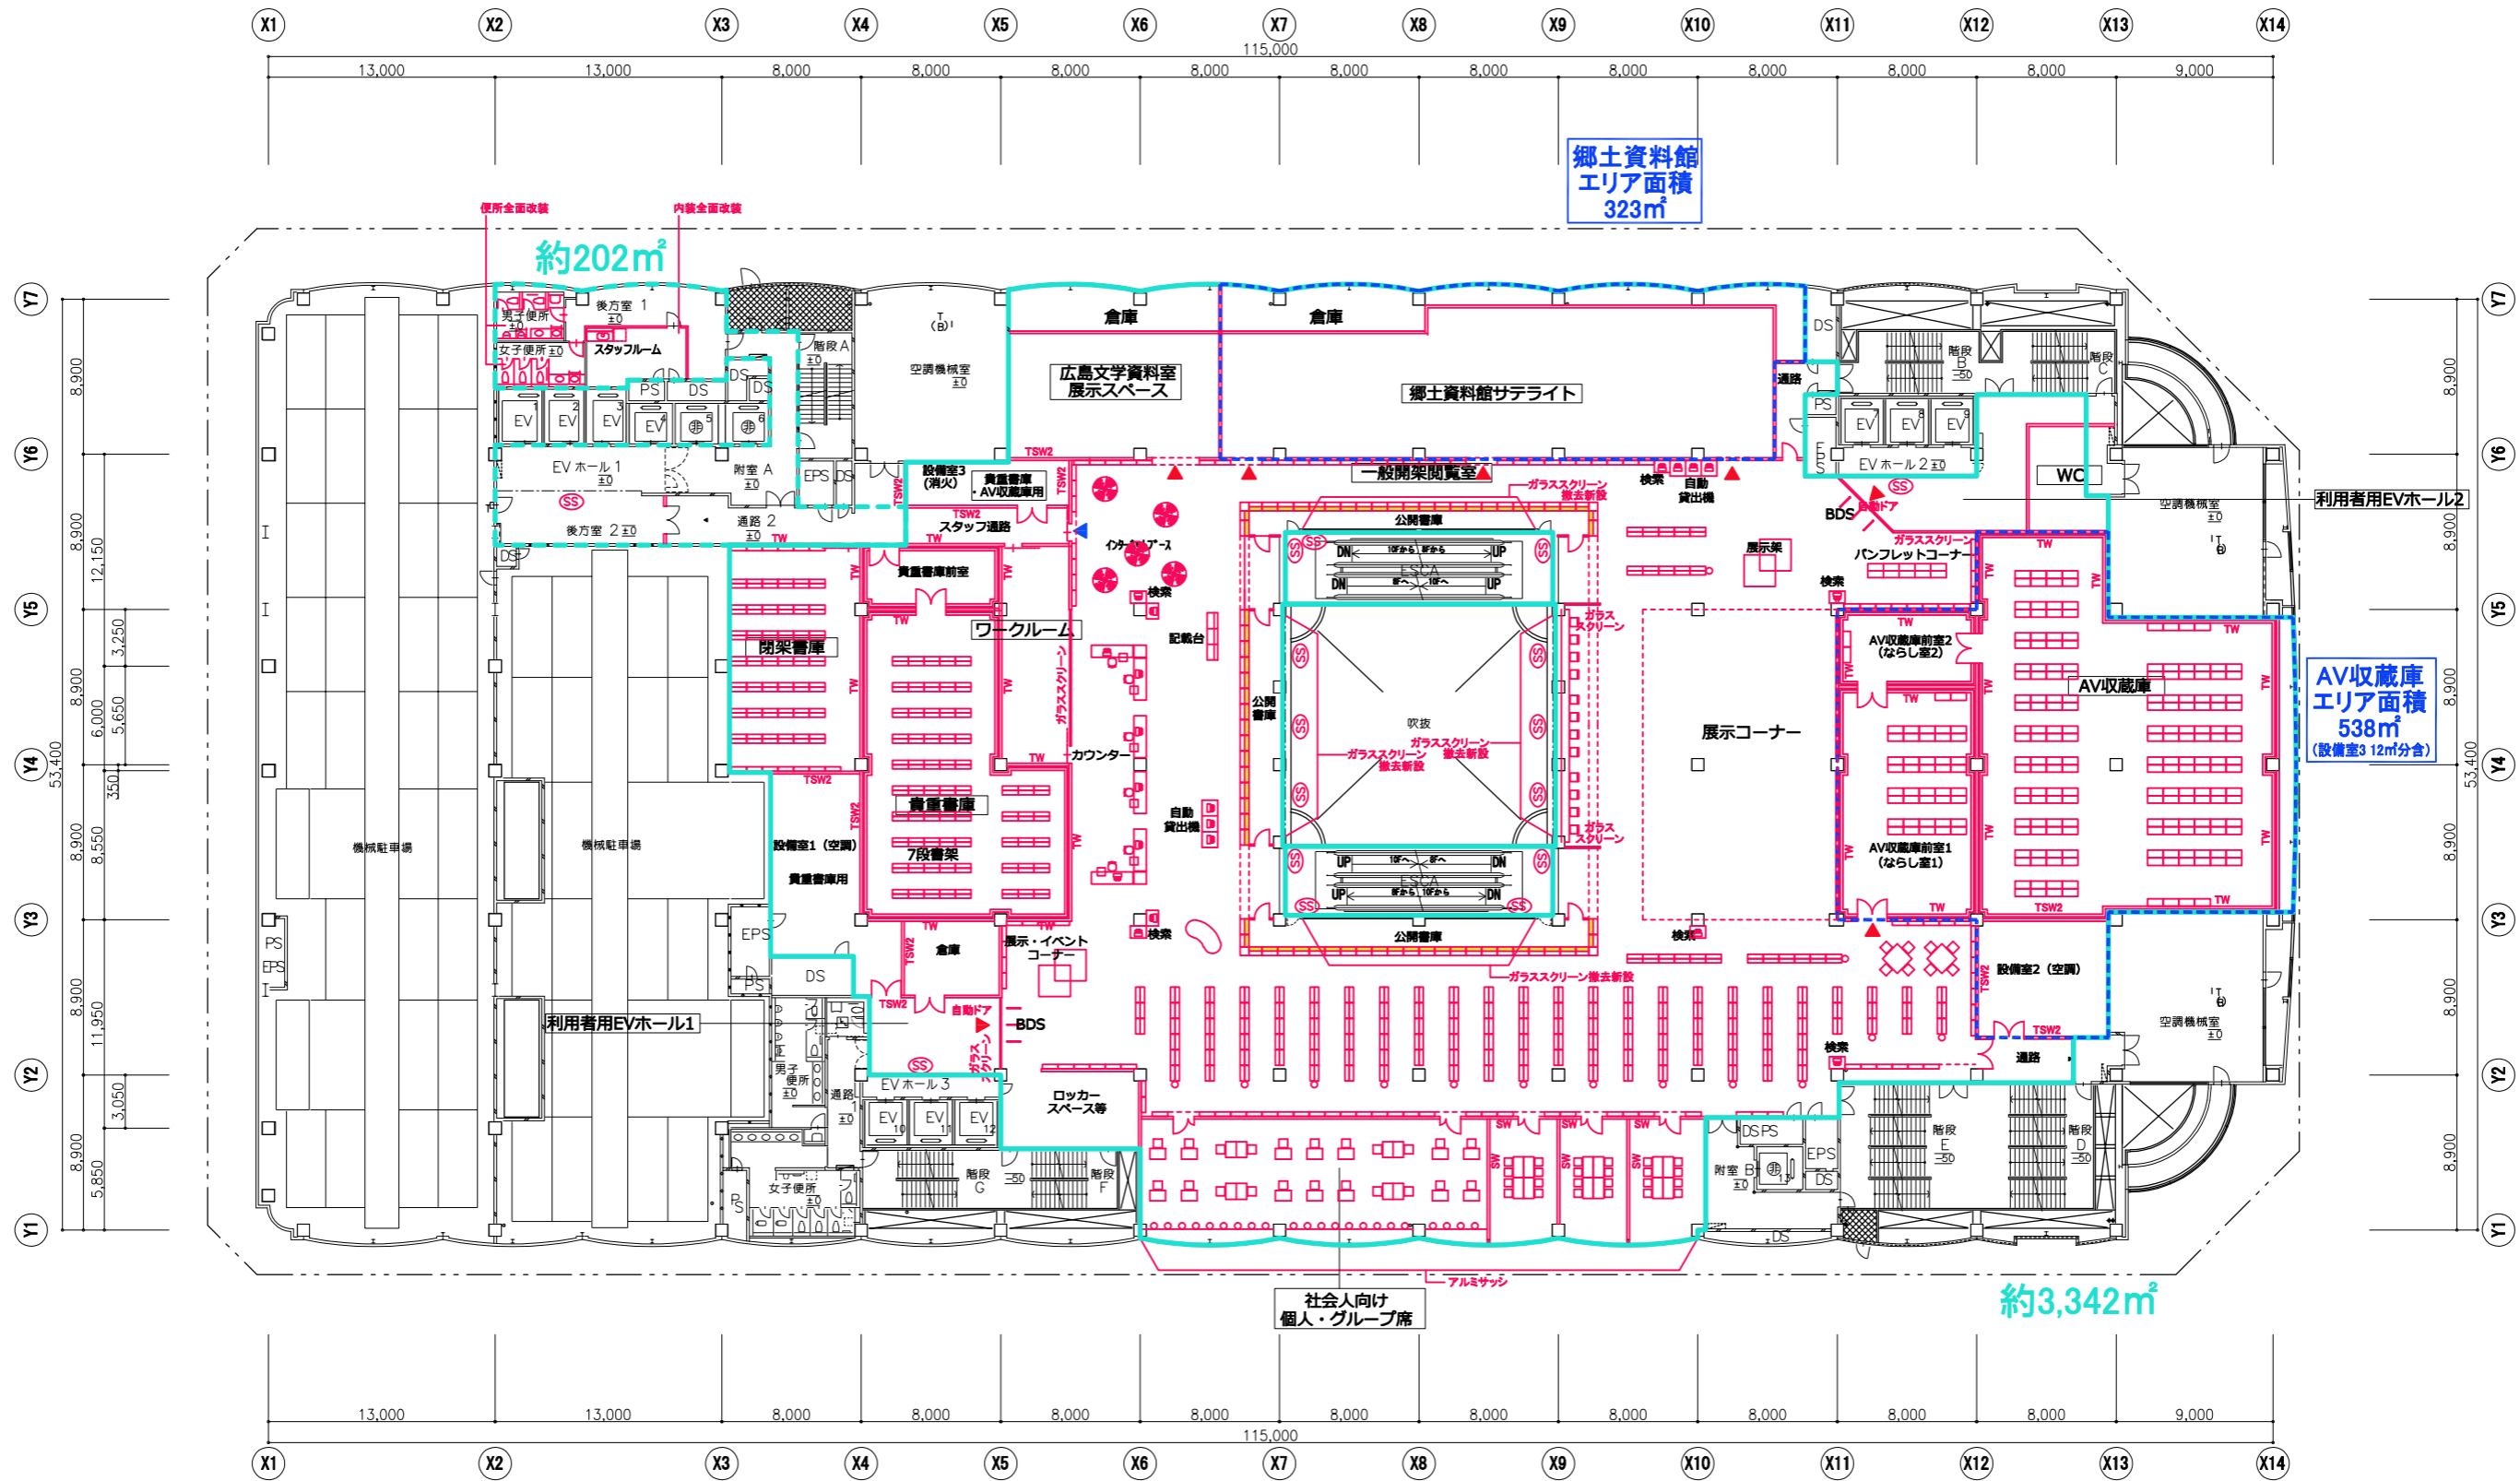

約3,342㎡


約202㎡

郷土資料館  
エリア面積  
323㎡

AV収蔵庫  
エリア面積  
538㎡  
(設備室312㎡分)

(約3,342㎡+202㎡)  
約3,544㎡(---部分)  
9階「広島を知る」エリア

- 凡例
- ▲ 利用者出入口
  - ▲ スタッフ出入口
  - 図書館改造ゾーン

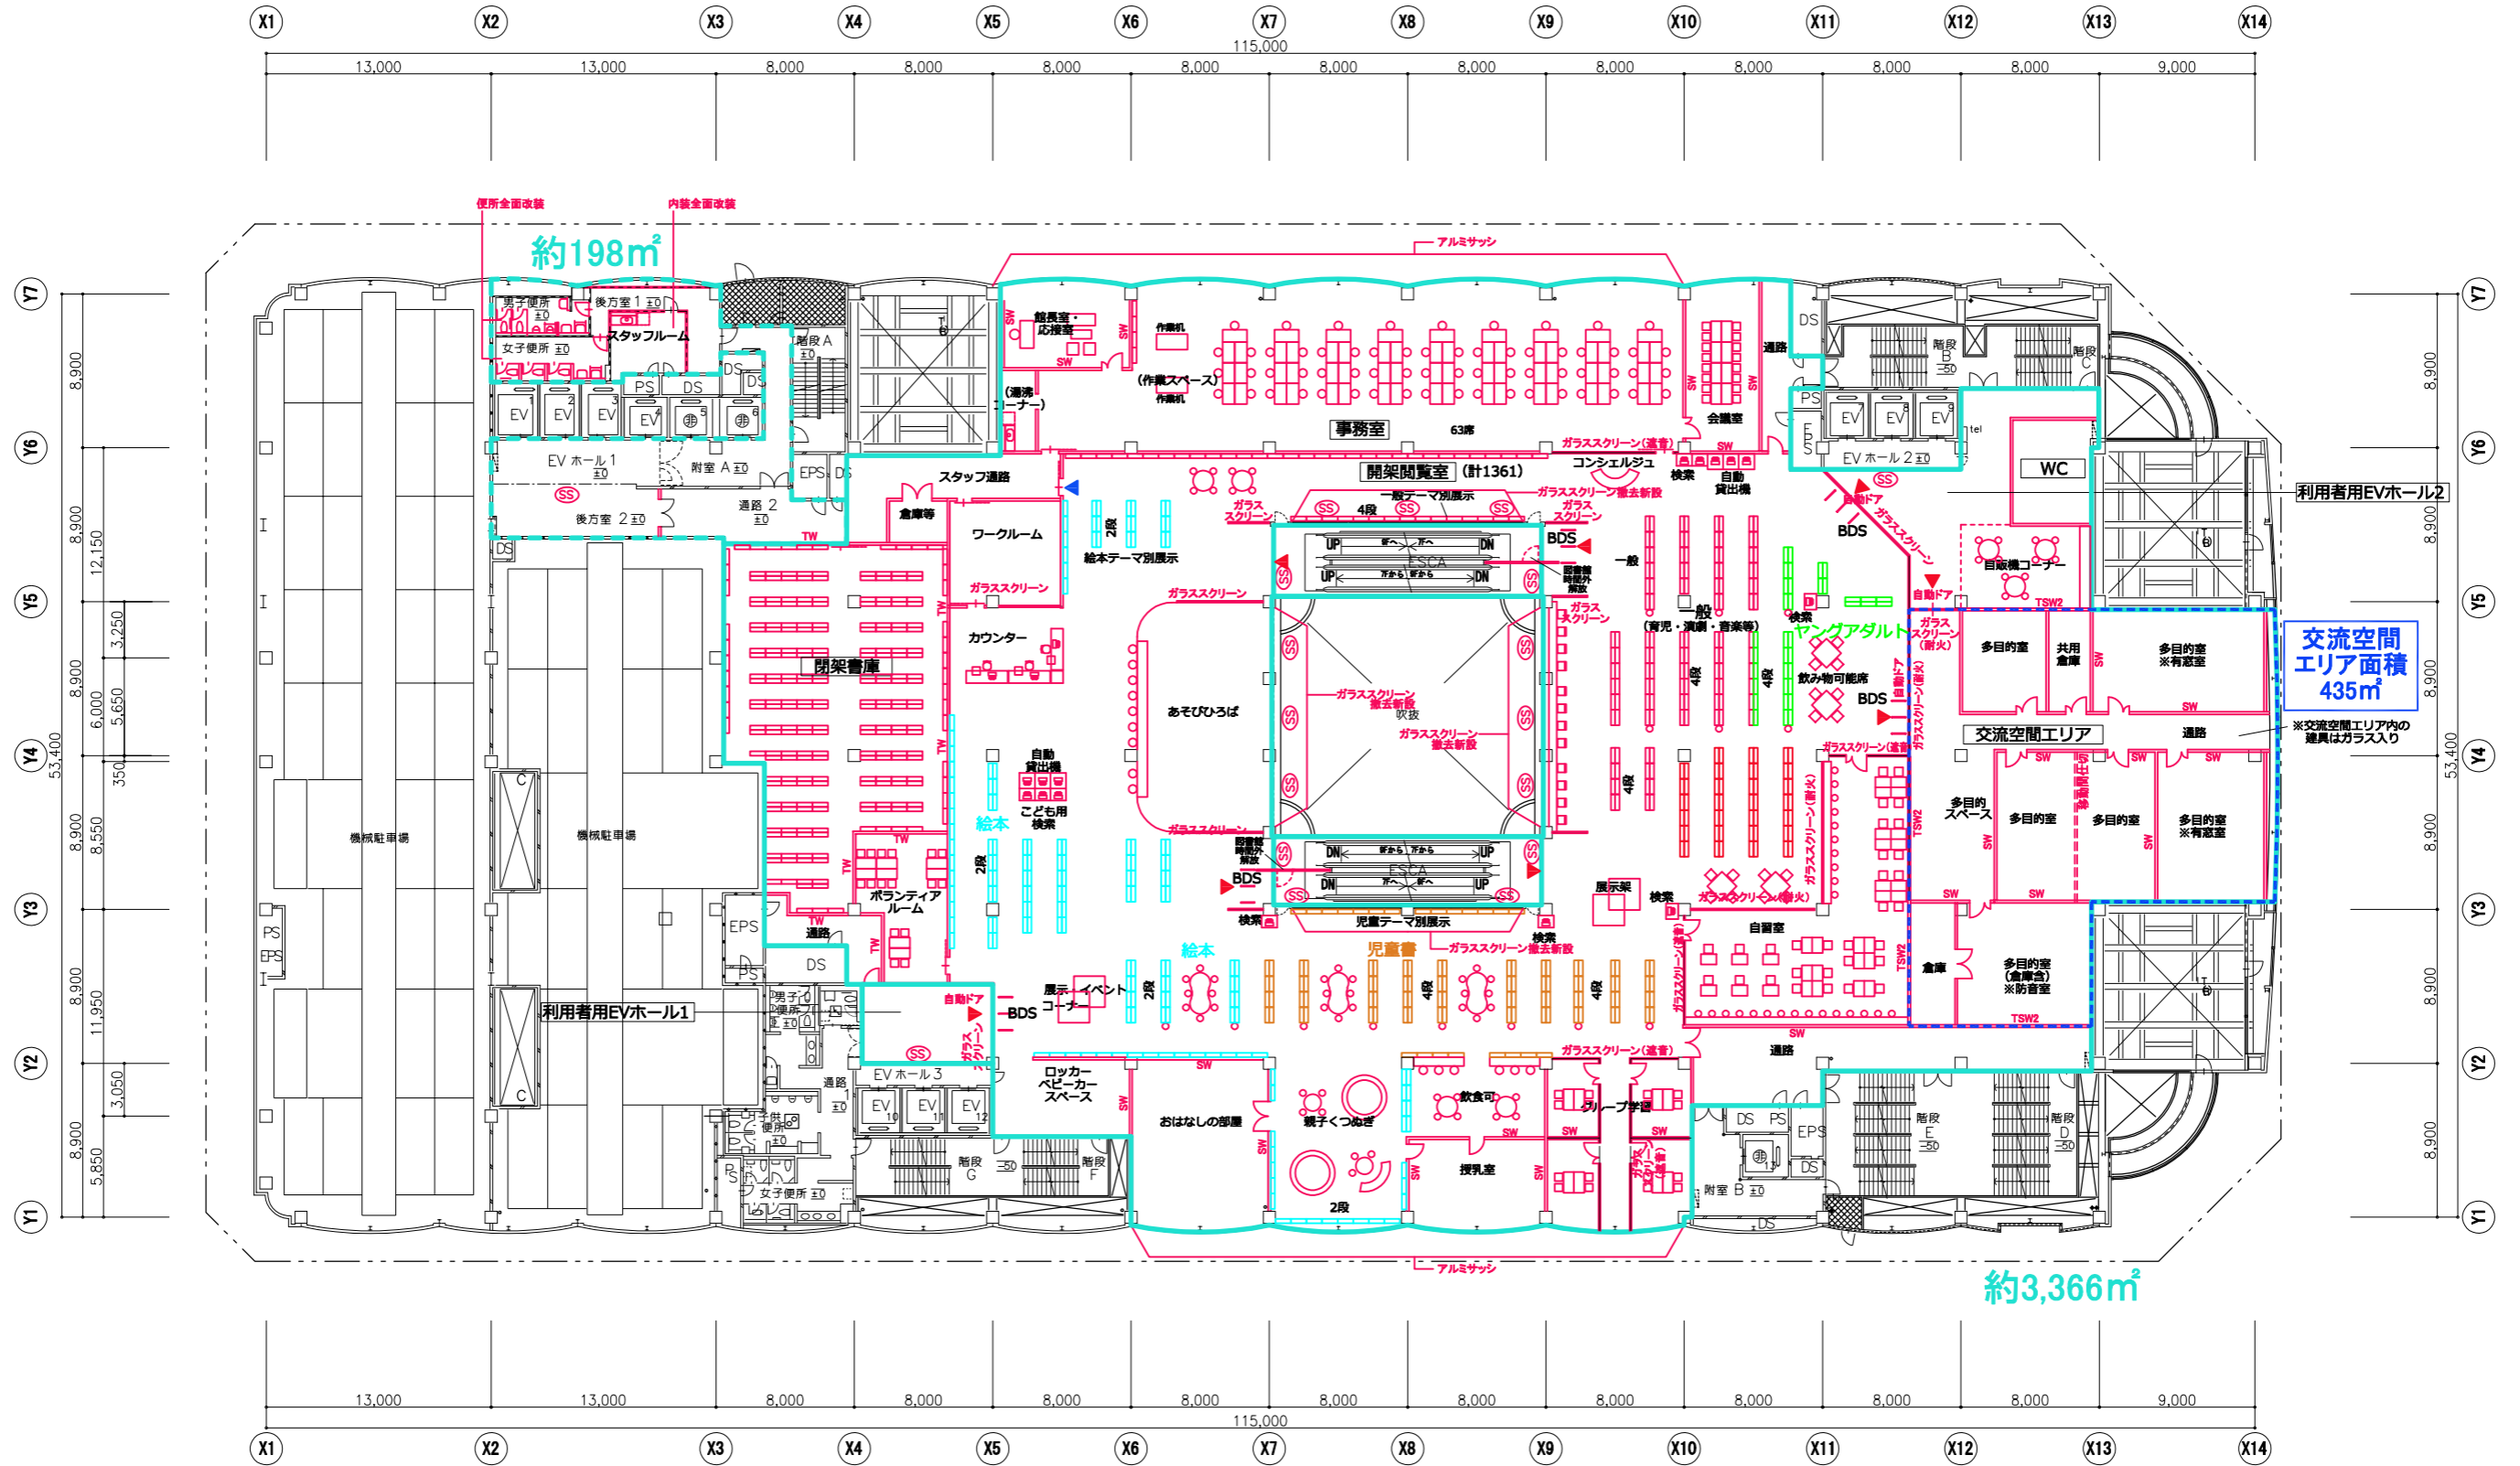

約3,366㎡

約198㎡

交流空間  
エリア面積  
435㎡

(約3,366㎡+198㎡)  
約3,564㎡(——部分)  
8階 子どもと青少年のエリア

- 凡例
- ▲ 利用者出入口
  - ▲ スタッフ出入口
  - 図書館改造ゾーン