



※ 内容については今後変更の可能性があります。

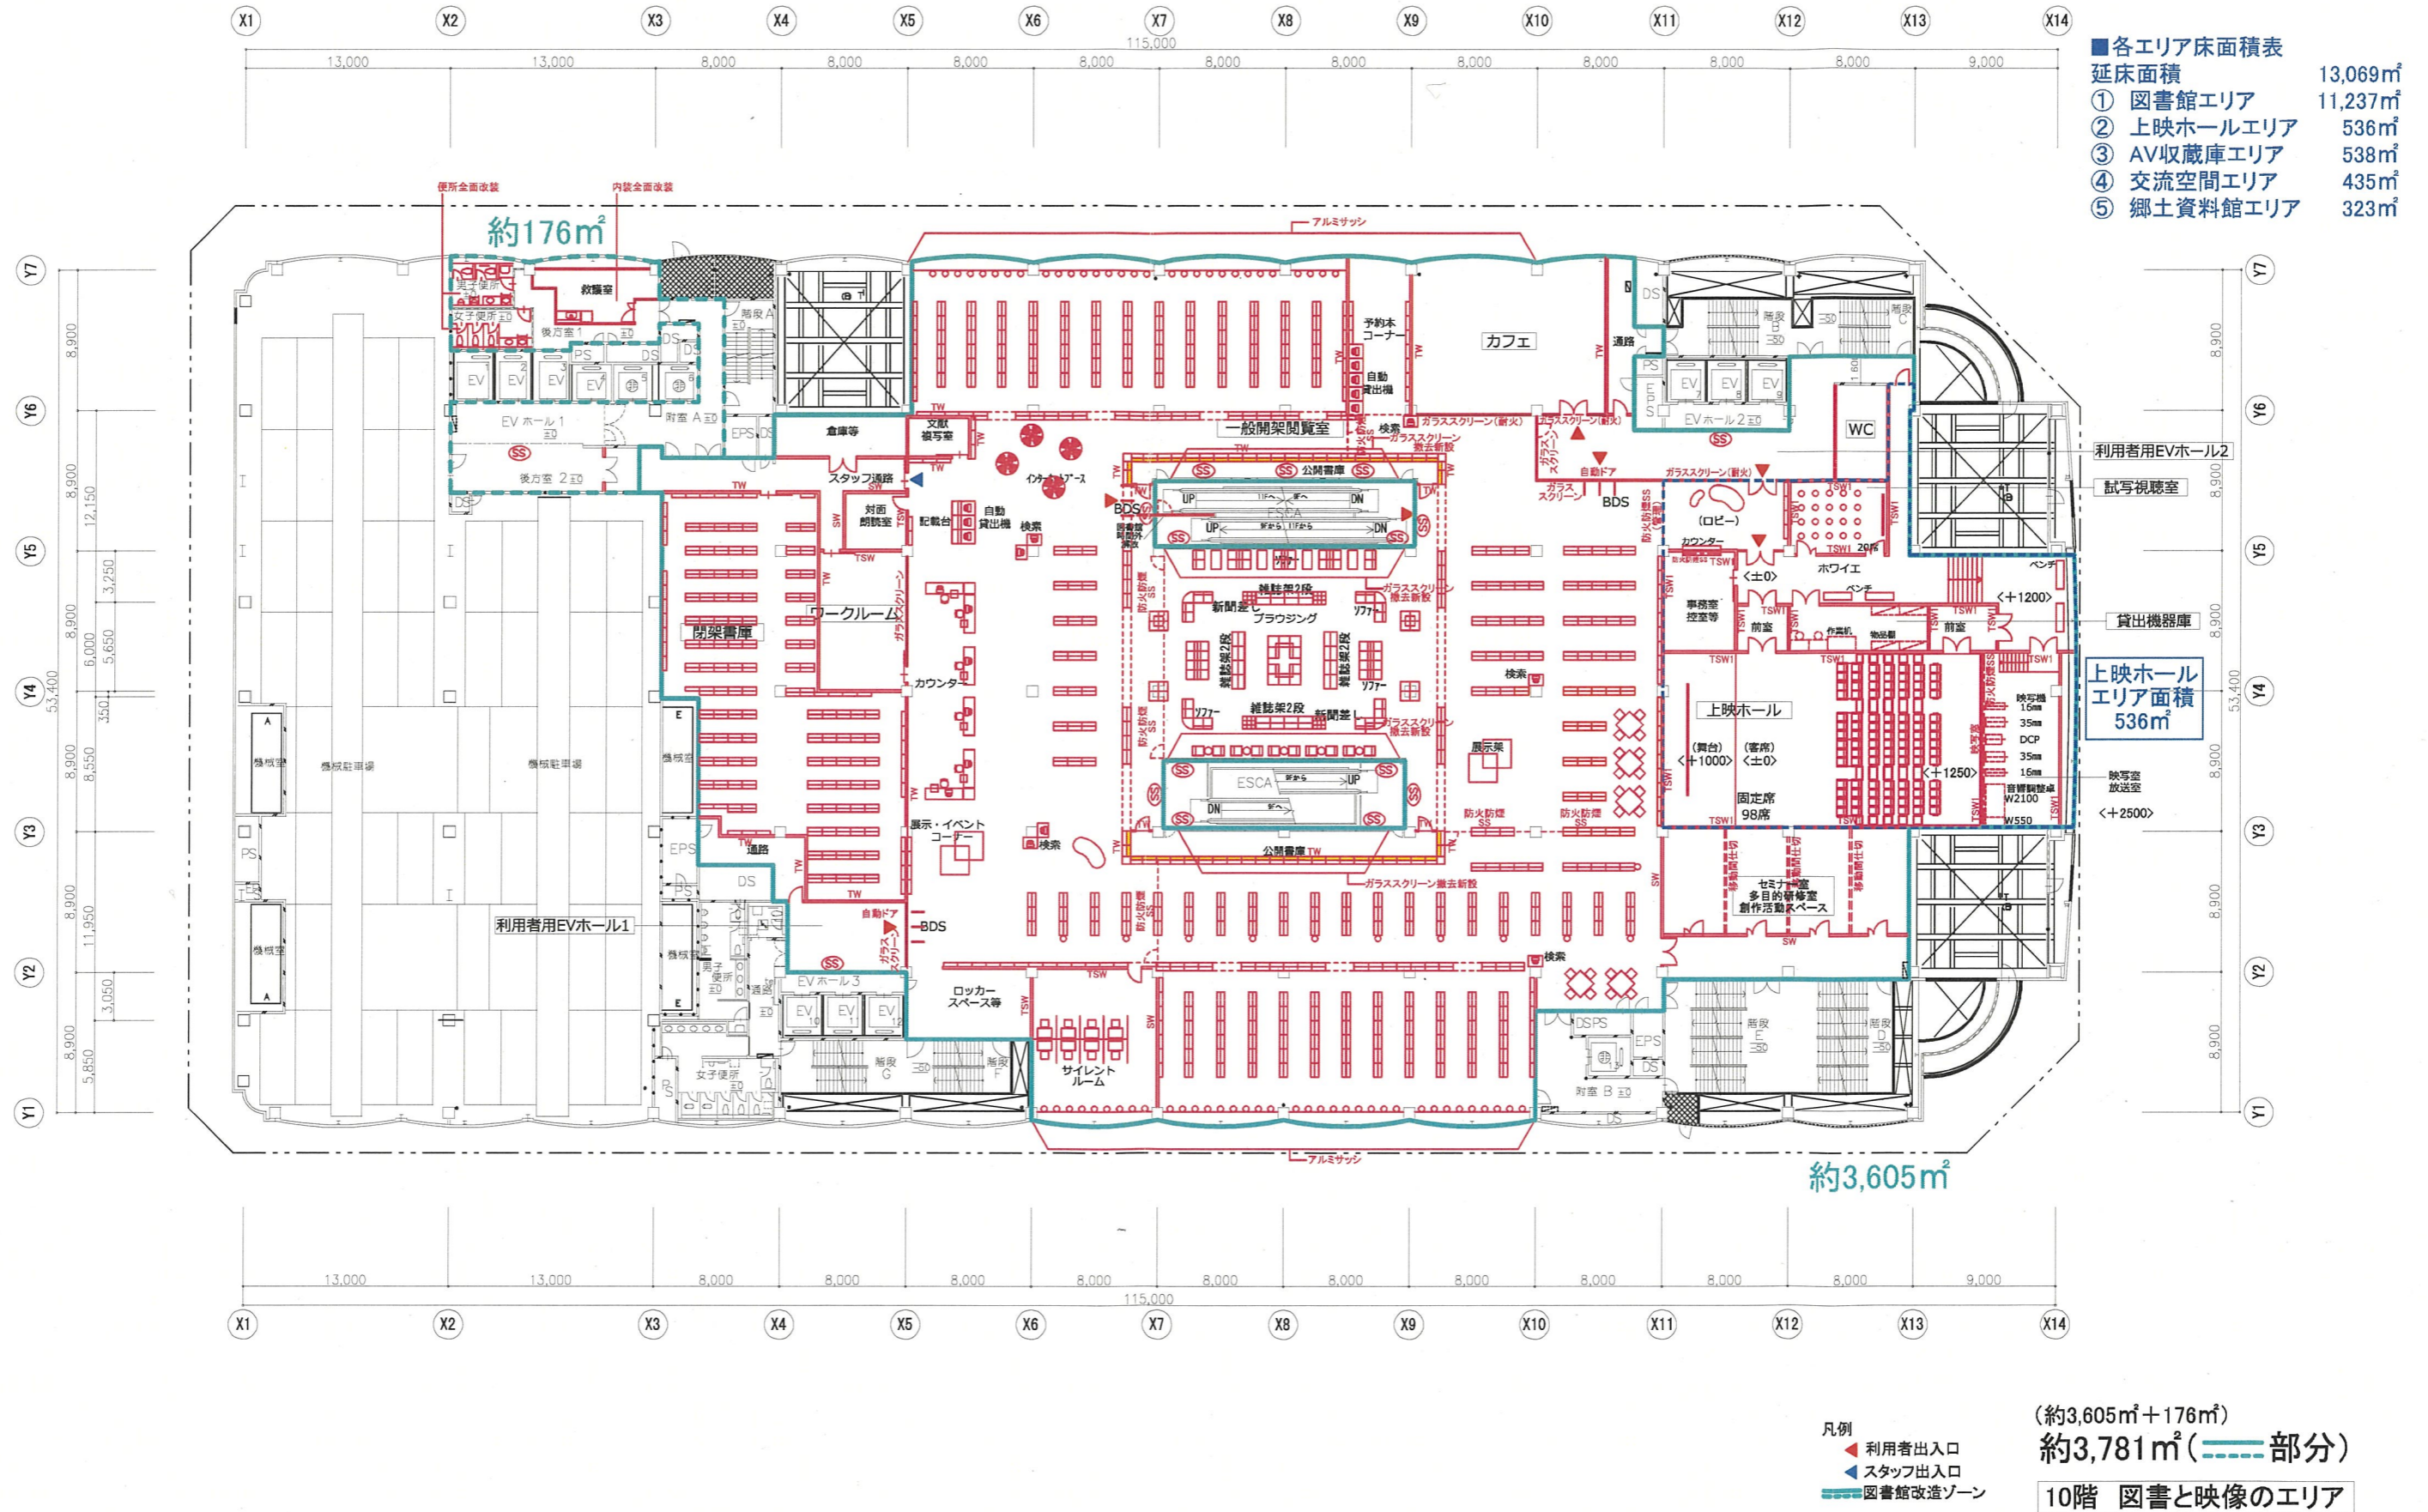

中央図書館等再整備の平面レイアウト（令和4年度第4回広島市社会教育委員会議用検討資料）

※ 内容については今後変更の可能性あります。

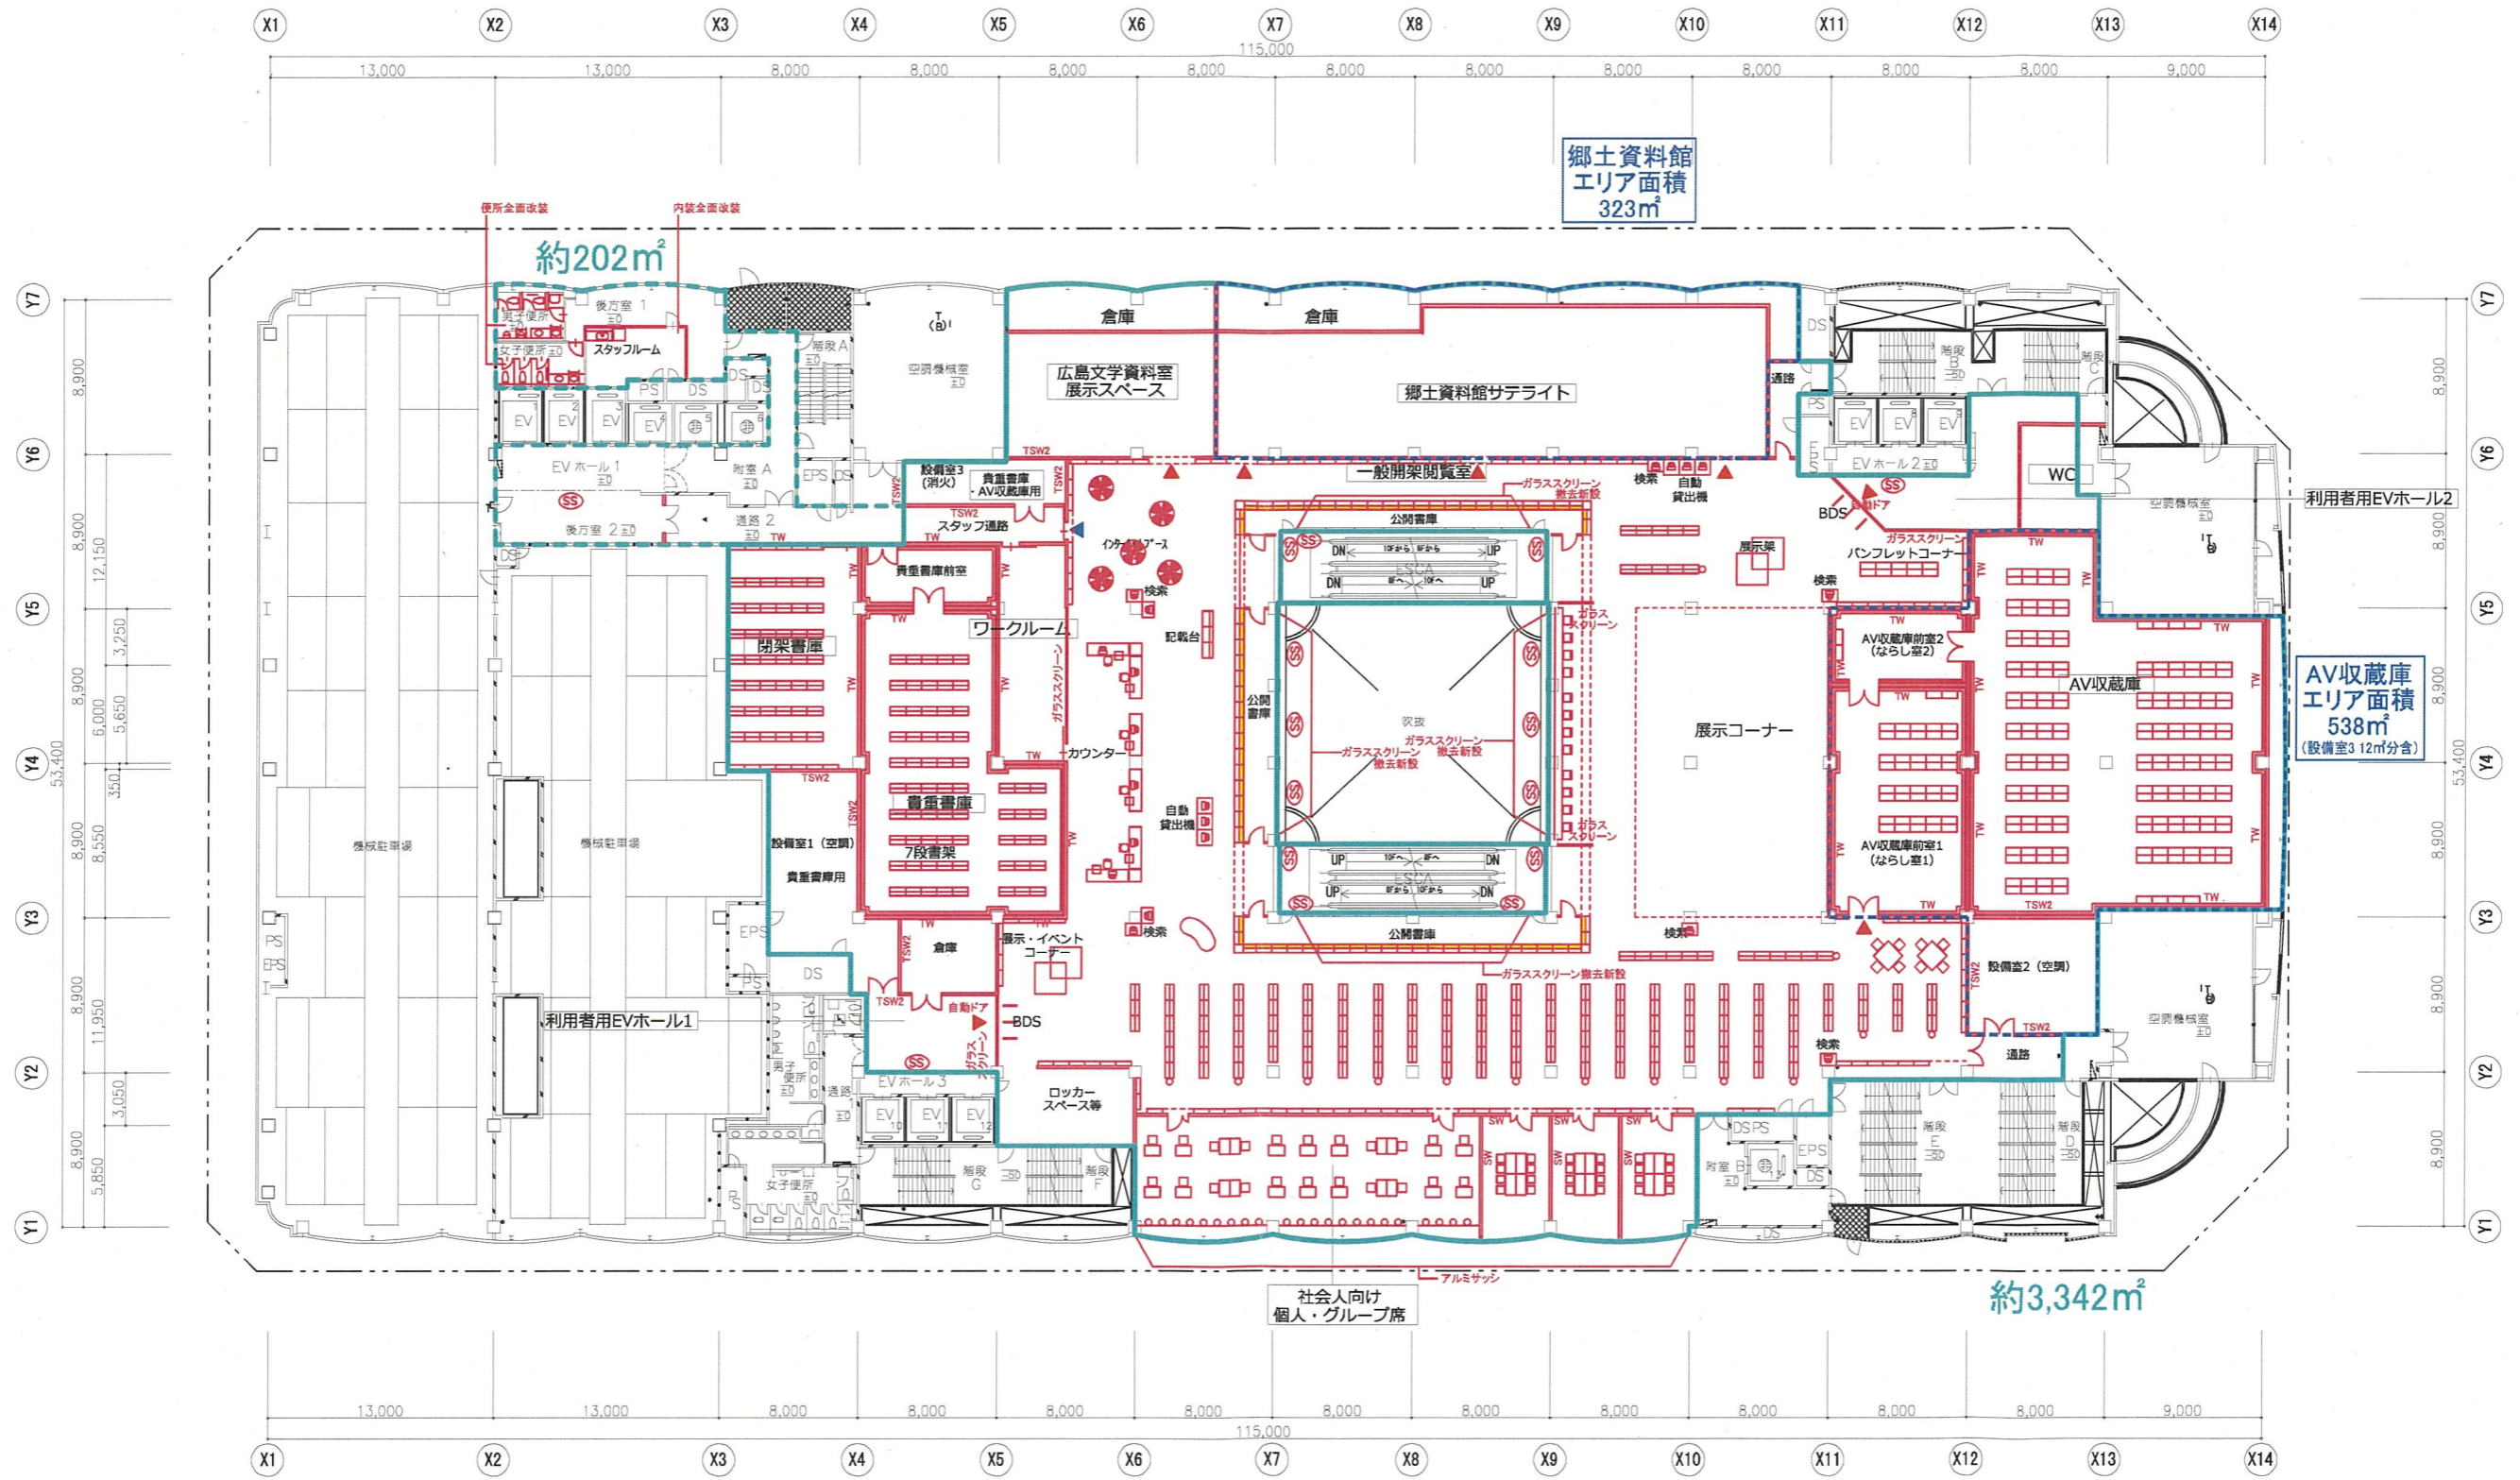

- 凡例
- ▲ 利用者出入口
 - ▲ スタッフ出入口
 - 図書館改造ゾーン

(約3,342㎡ + 202㎡)
約3,544㎡ (---部分)

9階「広島を知る」エリア

中央図書館等再整備の平面レイアウト（令和4年度第4回広島市社会教育委員会議用検討資料）

※ 内容については今後変更の可能性があります。

