





西広島バイパス

施工場所

宮島街道

八幡川

縮尺 1 : 10000

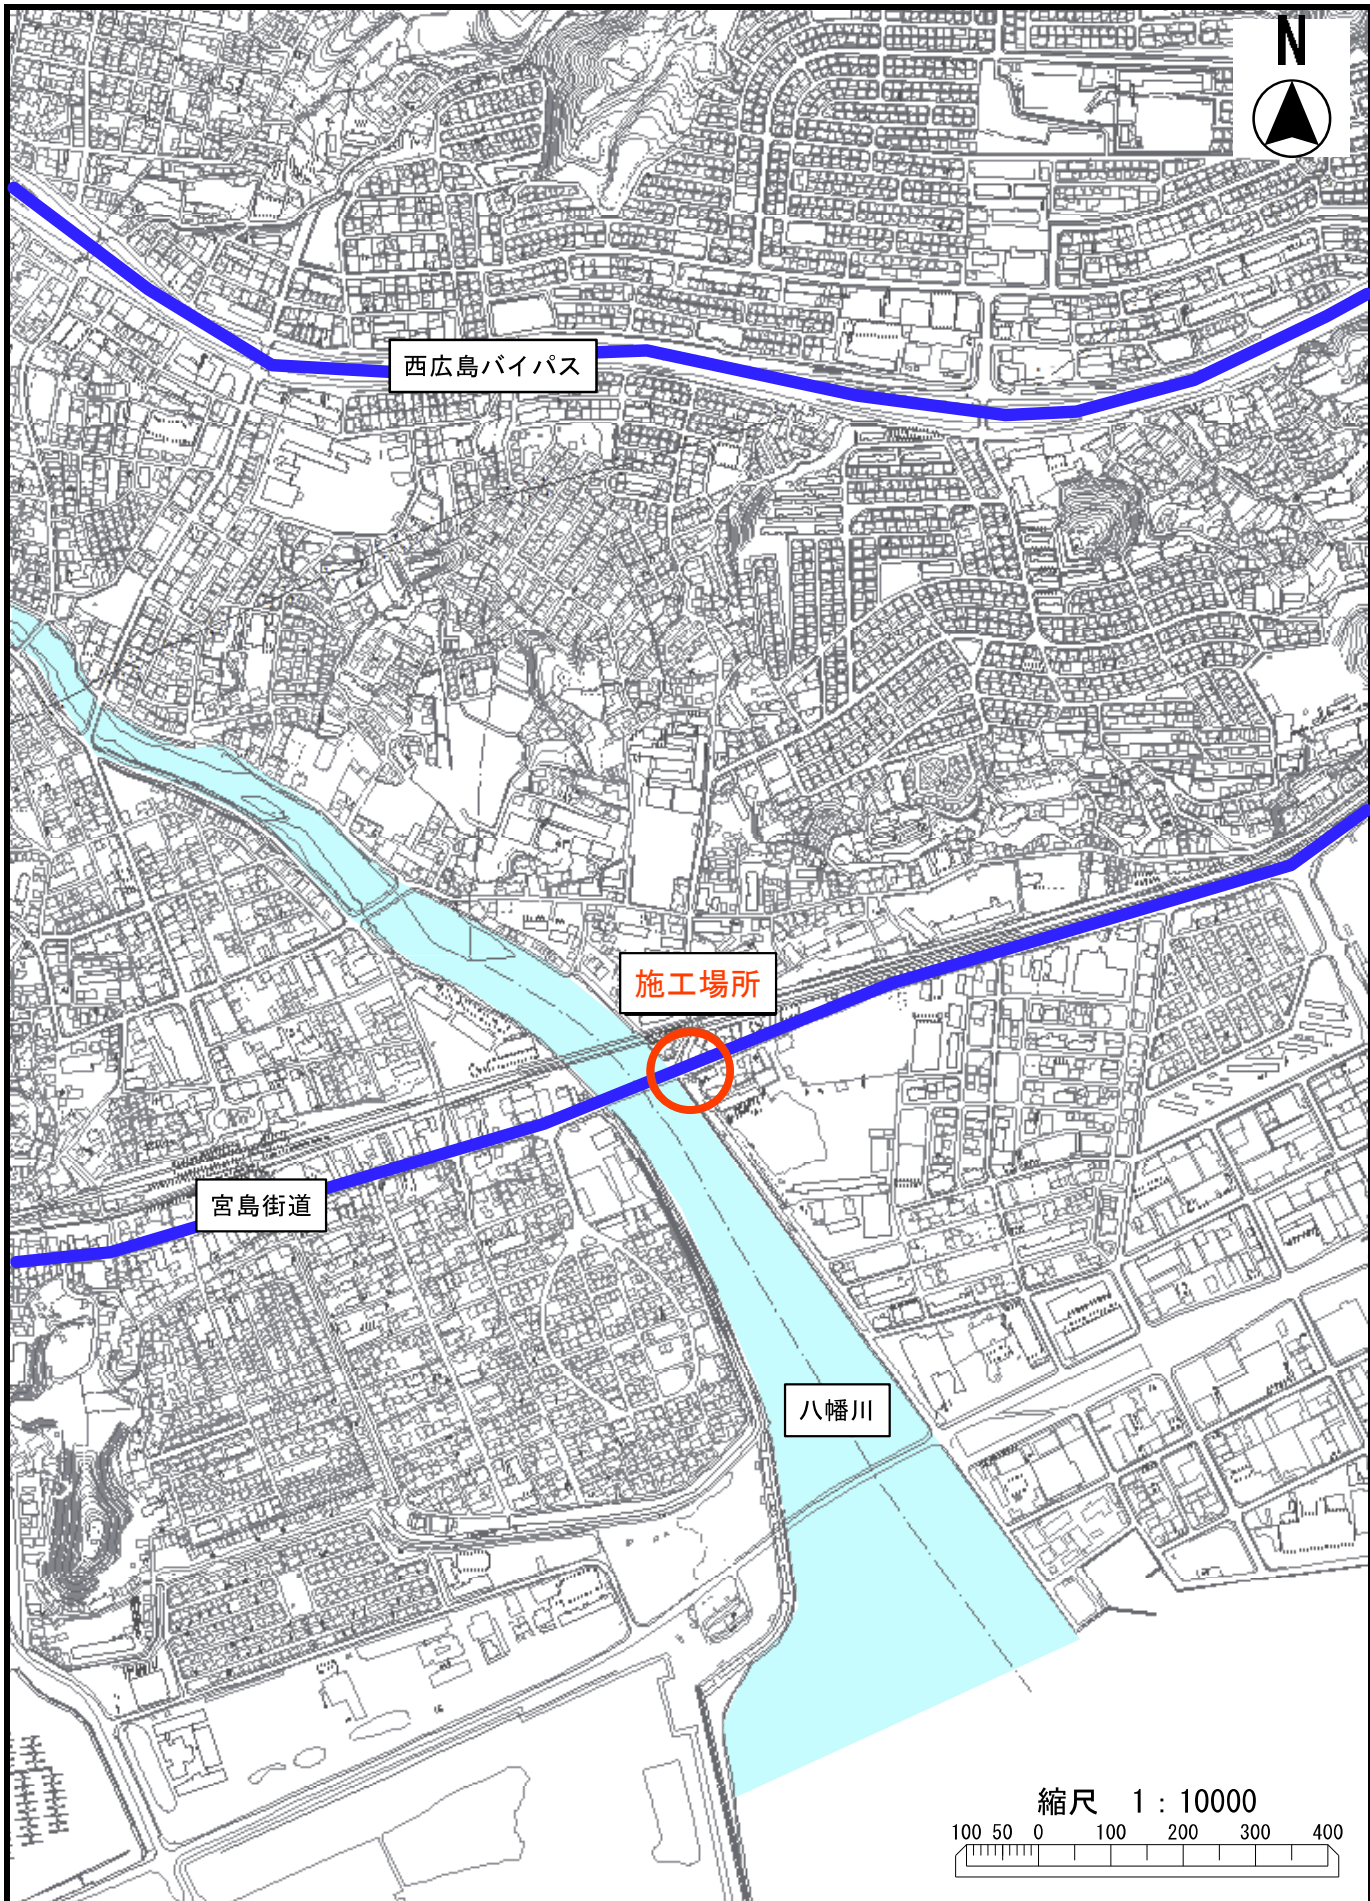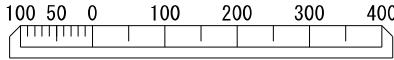

作業計画図(高さ制限区間及び迂回路図)
[井口横断歩道橋]

規制道路	一般国道2号線(上下線)
規制方法	高さ制限(4.1m)
所在地	広島県広島市西区井口地内(井口横断歩道橋)
作業方法	吊り足場
規制時間	終日

