


位置図

S=1/1500

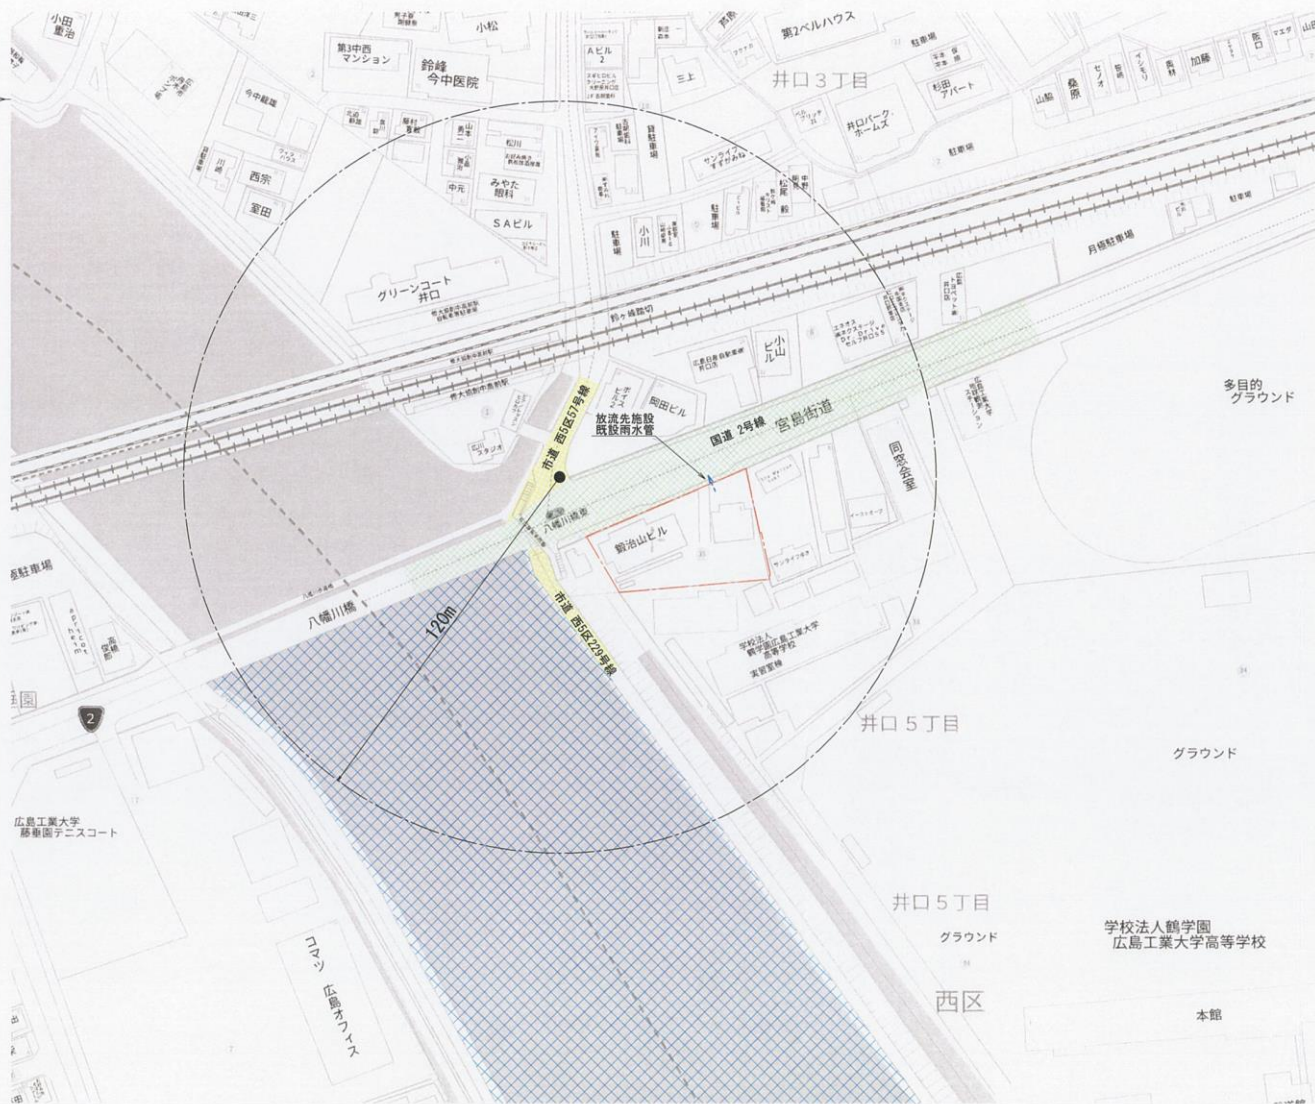

色別	凡例
(Red outline)	開発区域
(Dashed line)	放流先施設
(Green hatched)	国道
(Yellow hatched)	市道
(Blue hatched)	市街化調整区域
(Black dot)	既存消火栓



工事名	井口五丁目造成工事	図番	1
	図名	位置図	縮尺
作製年月日		作製者氏名	
令和2年2月10日		[Redacted]	
広島市安佐南区大町東一丁目10番14-7号 株式会社 プランニングオフィス TEL 082-831-2155			