


土地利用計画図

S=1/250



広指宅
第 号
第 - 2.5, - 8 号
広島市整備局指導部
地籍課発指導課

凡 例		
色 別	名 称	摘 要
	申請区域	
	ブロック積擁壁	
	小口止	
	L型擁壁	
	張りコンクリート	
	1号側溝	角フリューム (150×150)
	2号側溝	250×250
	1号樹	雑樹(300)
	2号樹	300×300×600
	宅内汚水樹	小型汚水樹
	切土土羽	植生マット
	盛土土羽	植生マット
	予定建築物	用途:店舗

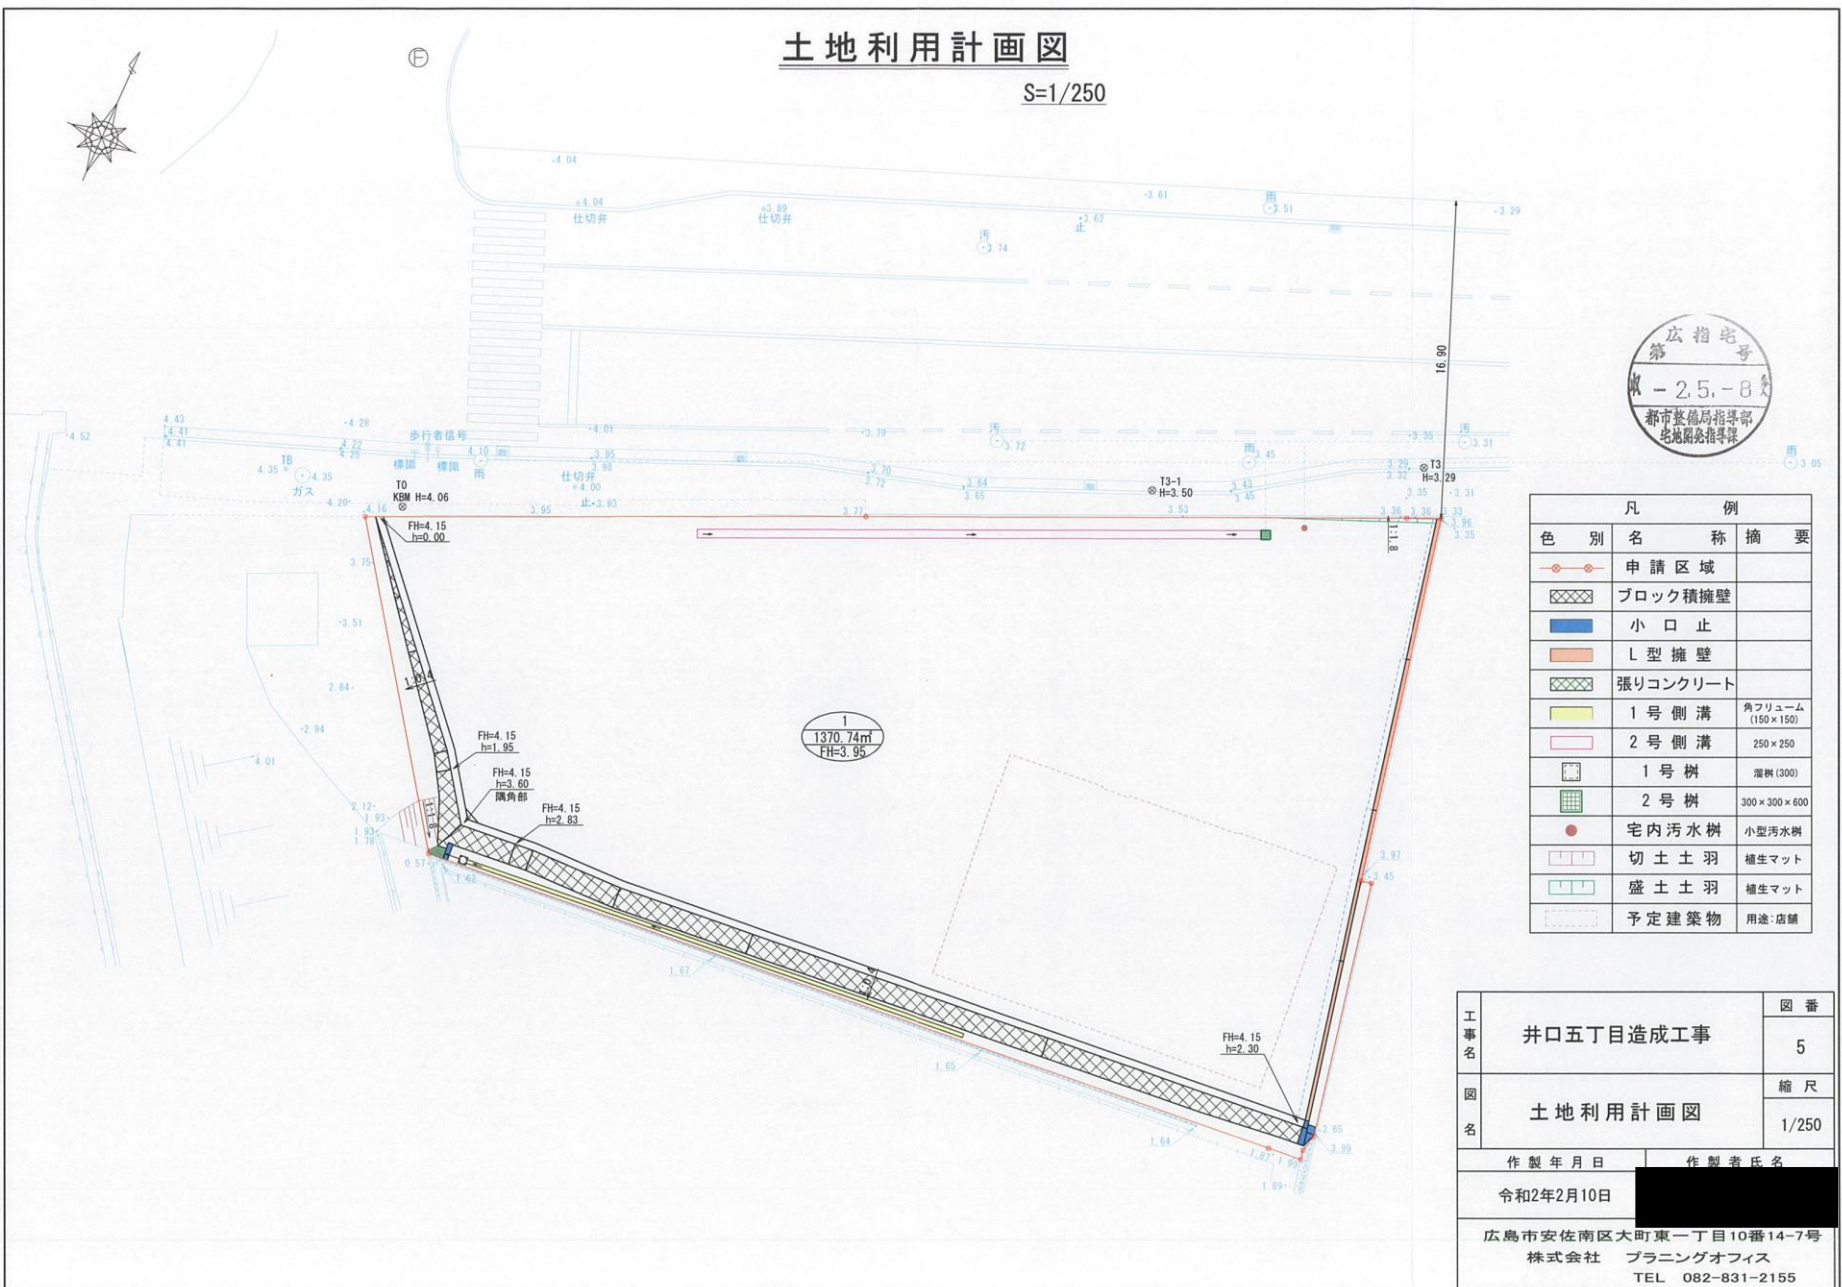

工事名	井口五丁目造成工事	図番	5
	図名	土地利用計画図	縮尺
作製年月日		作製者氏名	
令和2年2月10日		[Redacted Name]	
広島市安佐南区大町東一丁目10番14-7号			
株式会社 プランニングオフィス			
TEL 082-831-2155			