


位置図

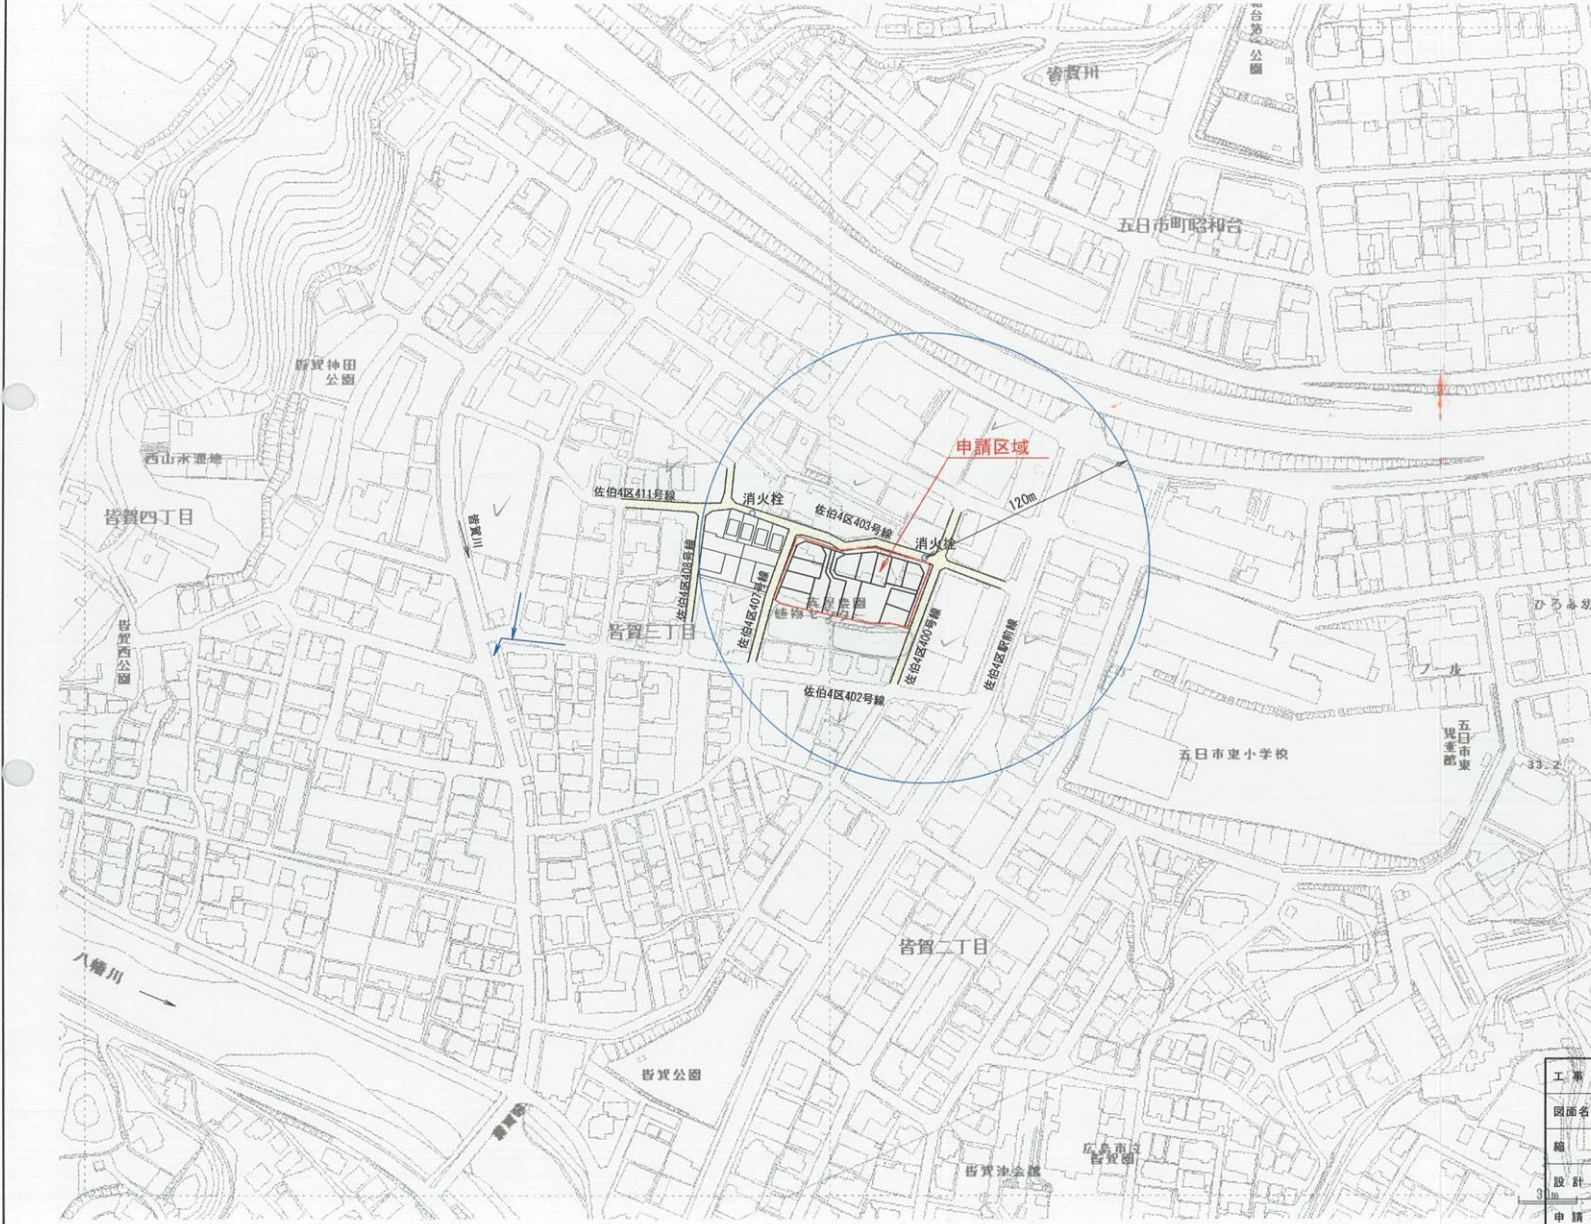

第 2612 号
 収 - 2.6.12 号
 都市整備局指導部
 宅地開発指導課

凡例

色別	種別
	申請区域線
	市道
	消火栓
←	放流先排水施設

工事名	菅賀ガーデンビレッジ造成工事		
図面名称	位置図		
縮尺	1:2,500	作成年月日	図面番号 1
設計者	[Redacted]		
申請者	株式会社イワキ		