


土地利用計画図

S=1:250

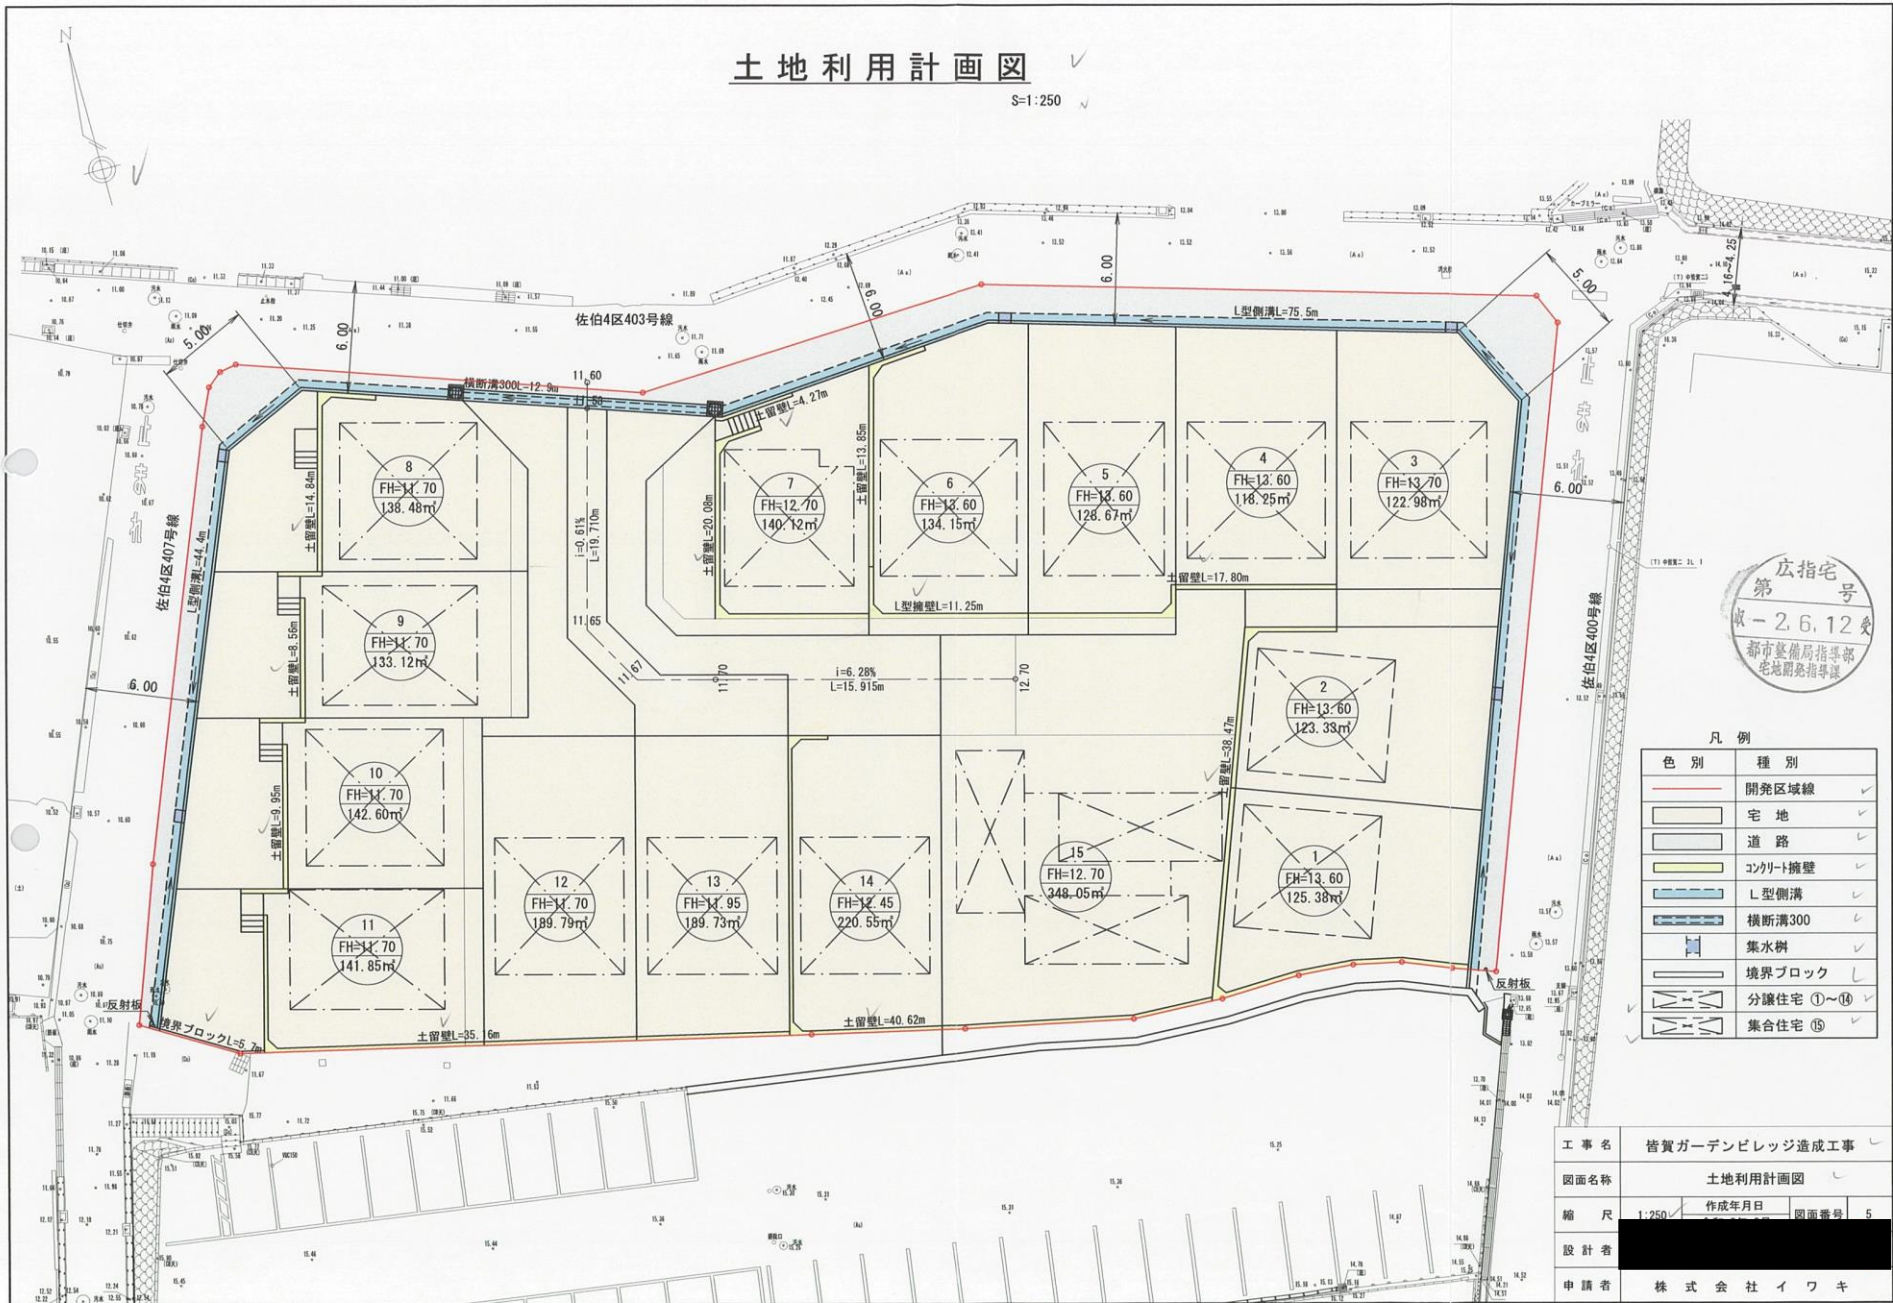

第 広指宅 号
成-2.6.12 変
都市整備局指導部
宅地開発指導課

凡例

色別	種別
赤線	開発区域線
黄線	宅地
白線	道路
黄線	コンクリート擁壁
青線	L型側溝
青線	横断溝300
青線	集水樹
青線	境界ブロック
青線	分譲住宅 ①~④
青線	集合住宅 ⑮

工事名	皆賀ガーデンビレッジ造成工事		
図面名称	土地利用計画図		
縮尺	1:250	作成年月日	図面番号 5
設計者	[Redacted]		
申請者	株式会社 イワキ		