


開発区域位置図 S=1/3000

所在：広島市安佐北区三入一丁目

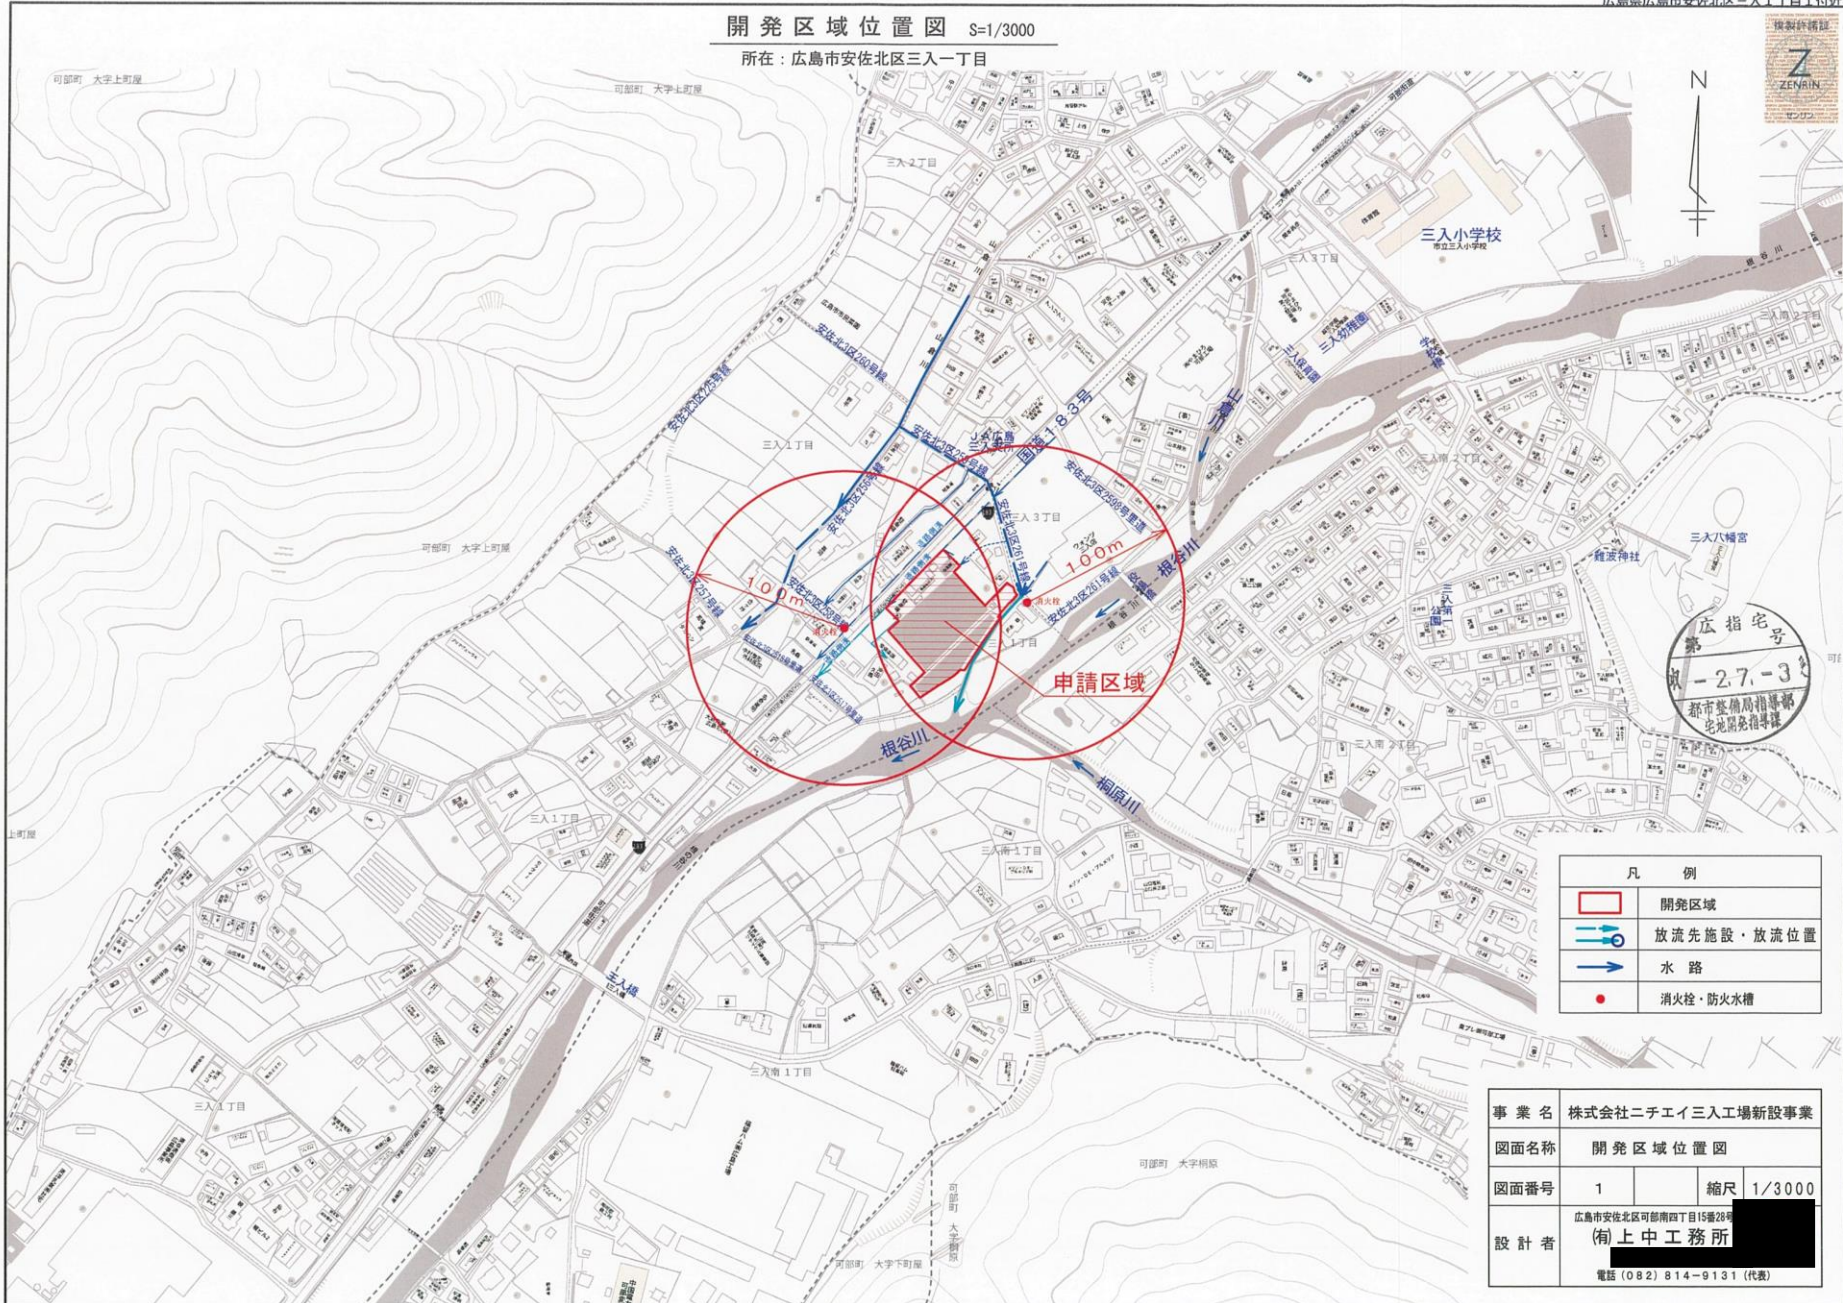

広指宅号
第
-27-3
都市整備局指導部
宅地開発指導課

凡例	
	開発区域
	放流先施設・放流位置
	水路
	消火栓・防火水槽

事業名	株式会社ニチエイ三入工場新設事業		
図面名称	開発区域位置図		
図面番号	1	縮尺	1/3000
設計者	広島市安佐北区可部南四丁目15番28号 (有)上中工務所		
	電話 (082) 814-9131 (代表)		