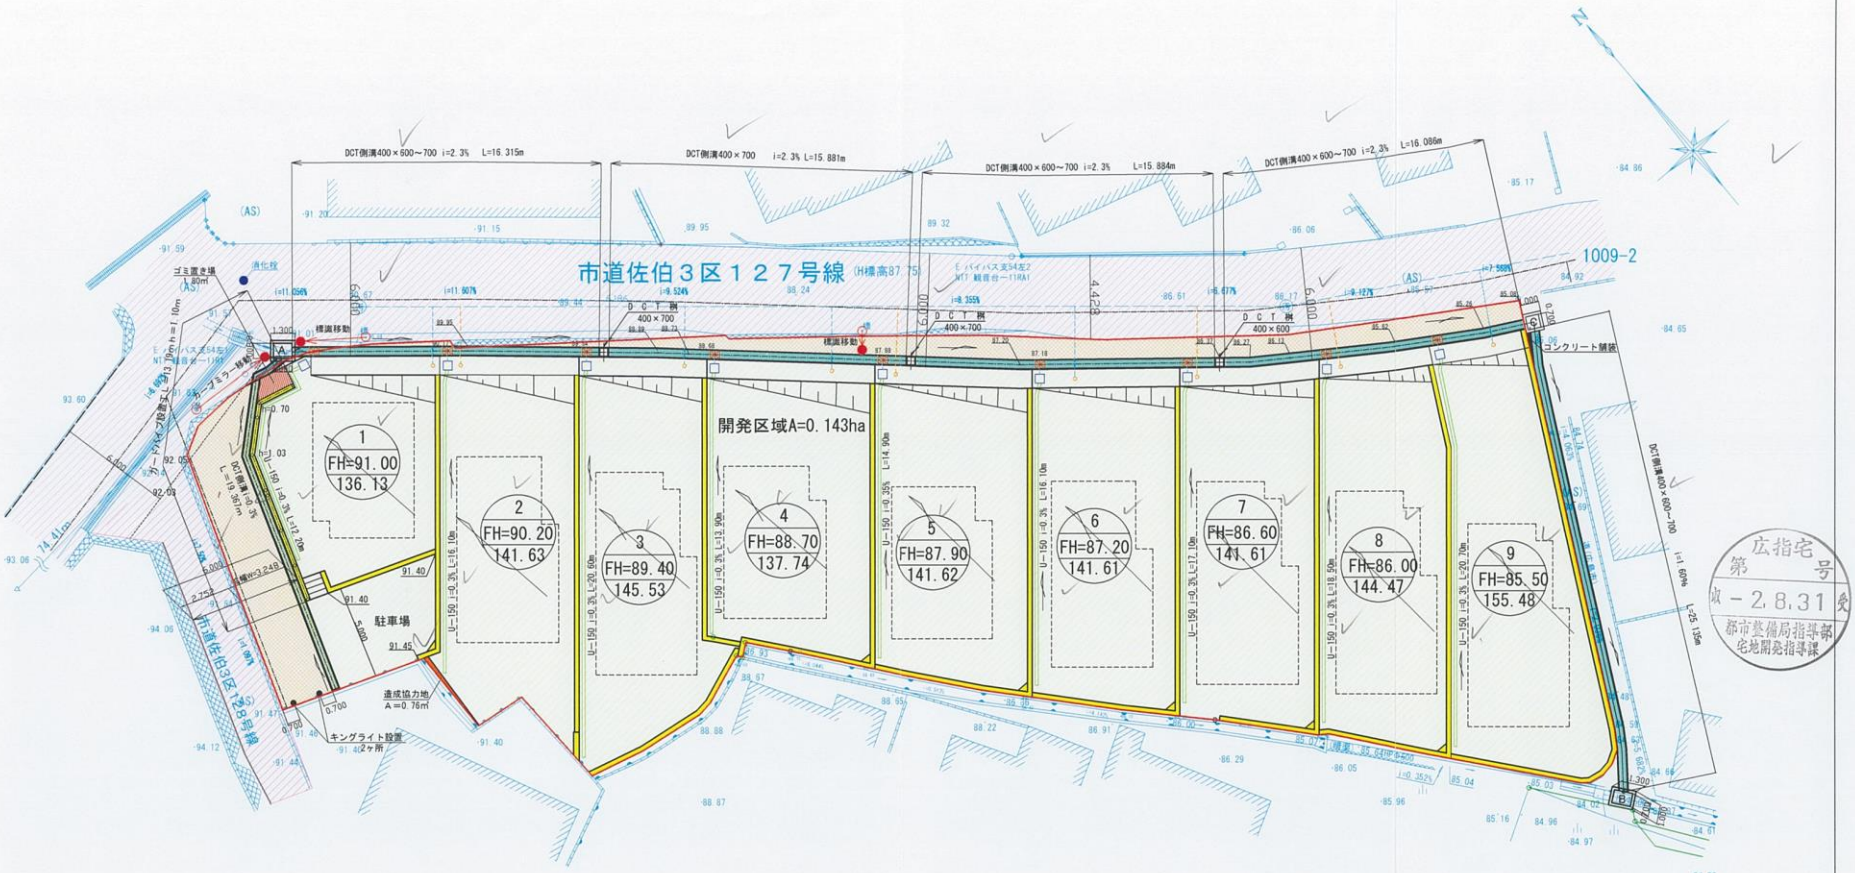

凡例

色別	名称
	申請区域
	宅地
	市道
	拡幅道路
	予定建築物（専用住宅木造二階建て）
	造成協力地
	L型擁壁
	DCT側溝

事業名	（仮称）佐伯区坪井二丁目宅地造成工事
図面名称	土地利用計画平面図
図面番号	5
	1/1
縮尺	1:250
設計者	[redacted]
申請者	株式会社 ＢＪＣ

広指宅 第 号 城－2,8,31 受 都市整備局指導部 宅地開発指導課