


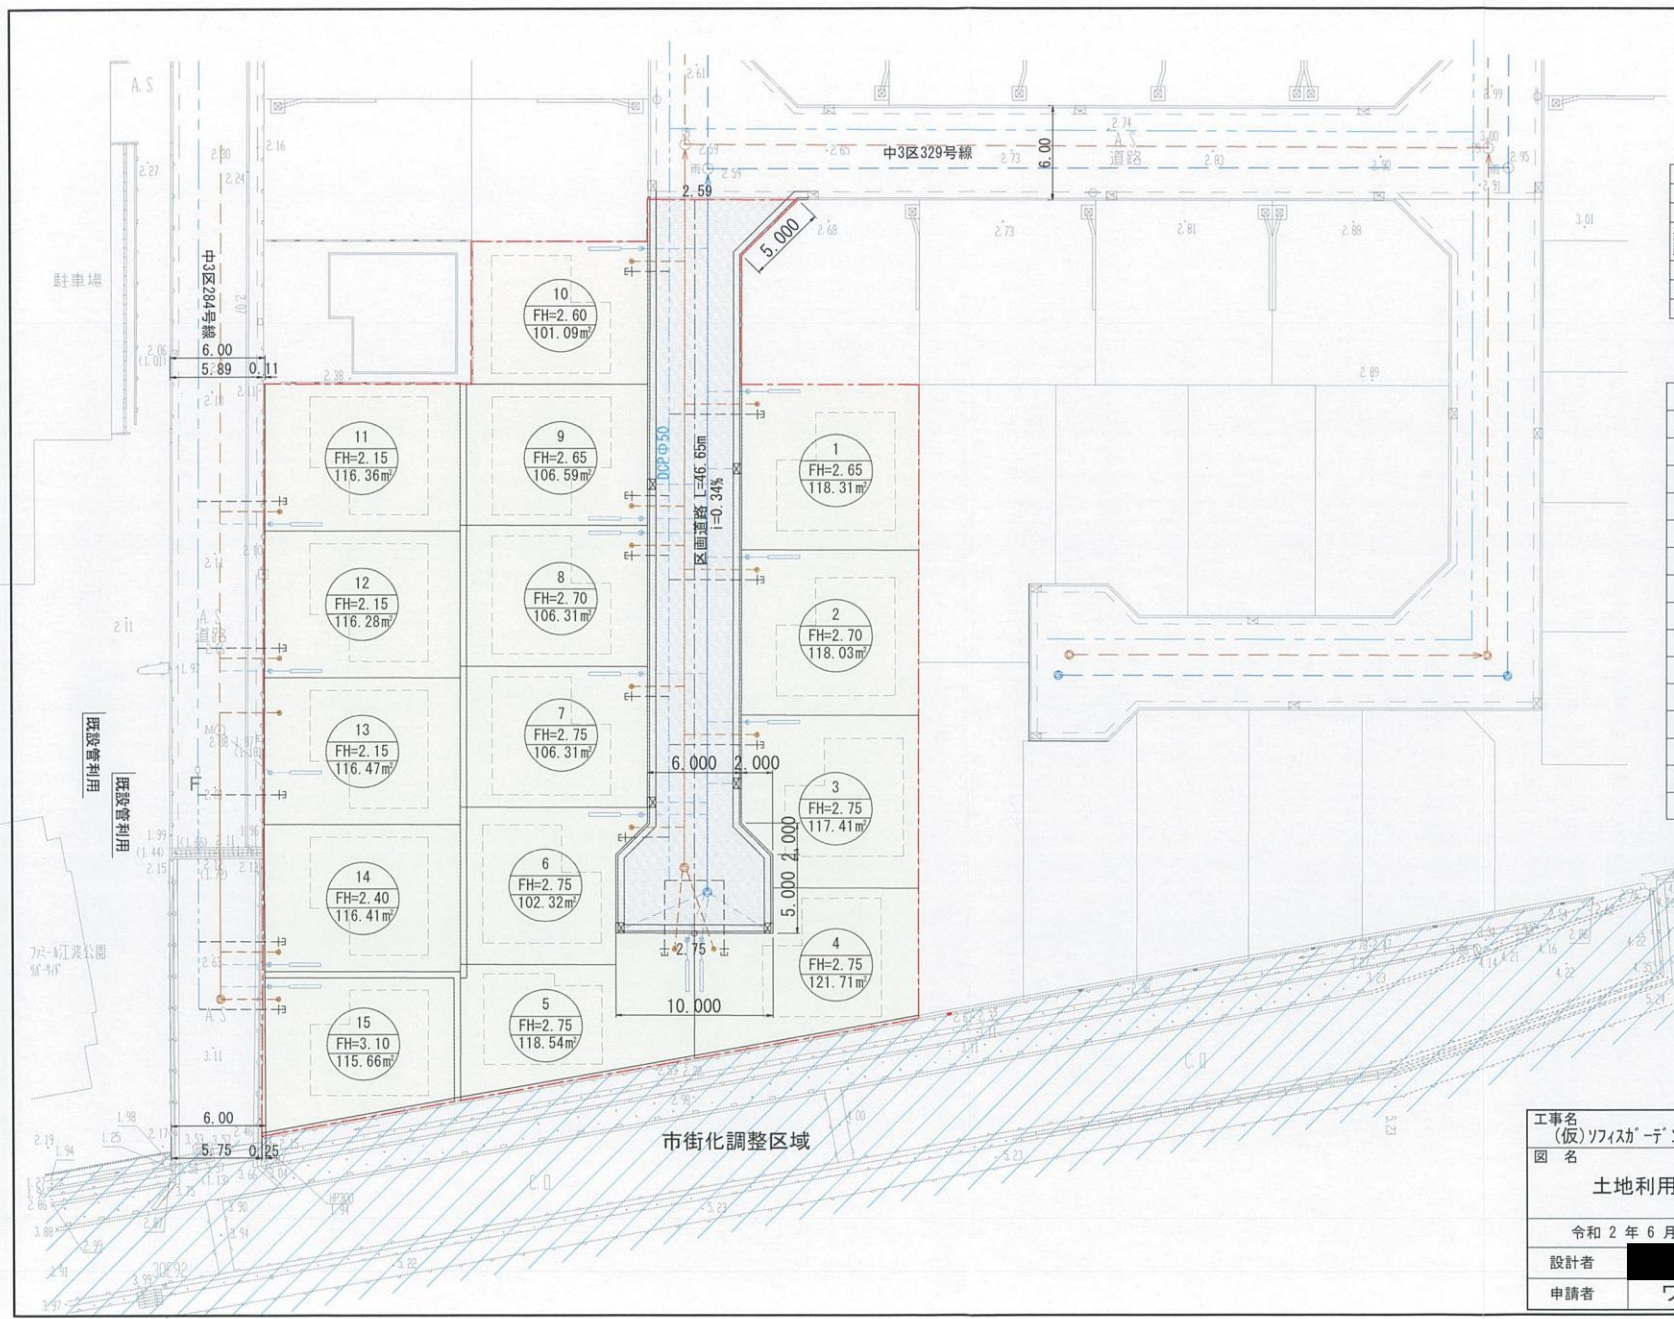

土地利用表		
種別	面積 (m ²)	百分率 (%)
戸建住宅地	1,697.80	84.40
道6m道路	310.23	15.42
路拡幅道路	3.54	0.18
道路計	313.77	15.60
合計	2,011.57	100.00

凡例	
種別	記号
開発区域界	—○—
住宅	□
道路	▭
L型側溝	▭
コンクリート塙壁	▭
雨水排水管	→
污水排水管	→
雨水取付管	-VΦ150-
污水取付管	-VΦ150-
組立人孔	⊙
L型側溝柵	⊗
宅内雨水樹	⊙
宅内污水樹	⊙
角フリューム	KF150 i=1.0%
市街化調整区域	▨



広指宅号
 第 2.11.6
 都市整備局指導部
 宅地開発指導課

工事名 (仮)ソフィカ「ガーデン」江波リハート第三造成工事 図名 土地利用計画図	図面番号 5
令和 2 年 6 月 9 日 設計者 申請者	縮尺 1:300 ワウハウス株式会社