


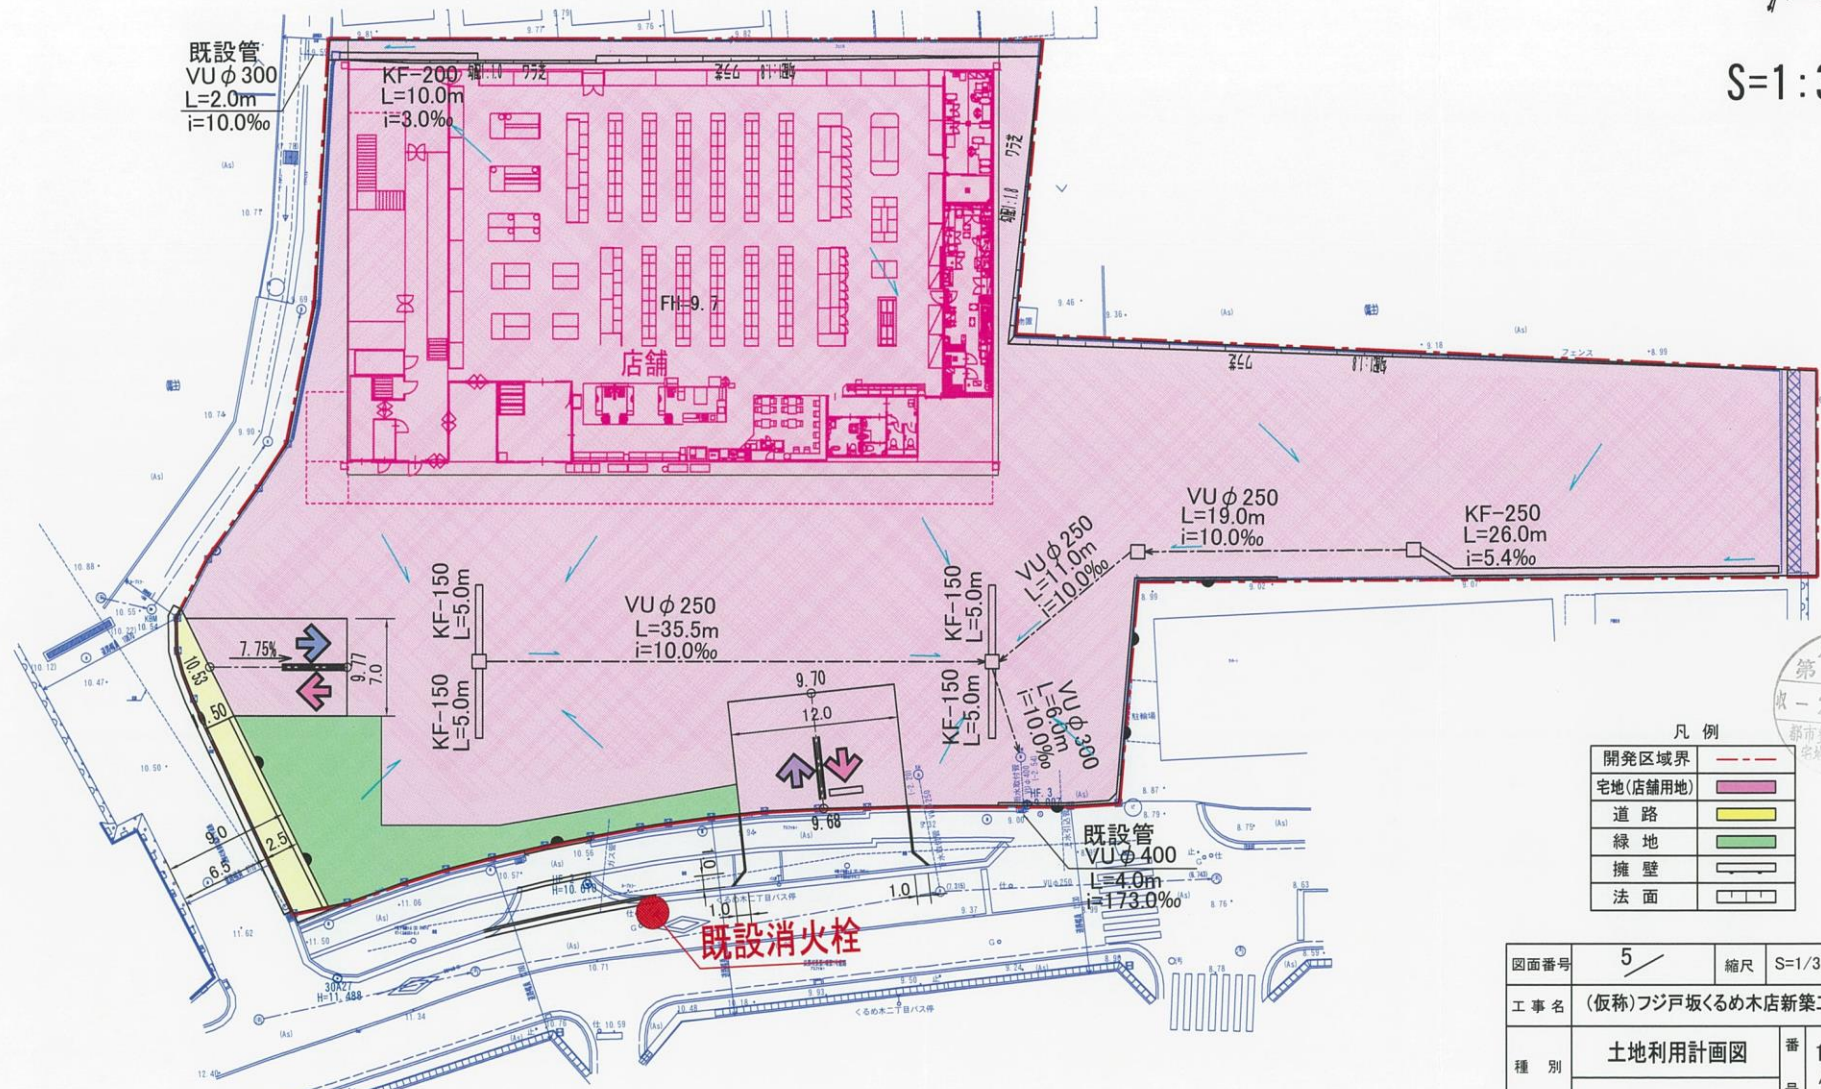

S=1:350



広指宅
第 号
収 - 2.11.19
都市基盤部指導部
広島市建設局

凡例

開発区域界	---
宅地(店舗用地)	■
道路	■
緑地	■
擁壁	—
法面	—

図面番号	5	縮尺	S=1/350
工事名	(仮称)フジ戸坂ぐるめ本店新築工事		
種別	土地利用計画図	番	1/1
		号	
工事箇所	広島市東区戸坂ぐるめ木二丁目 地内		