


開発行為

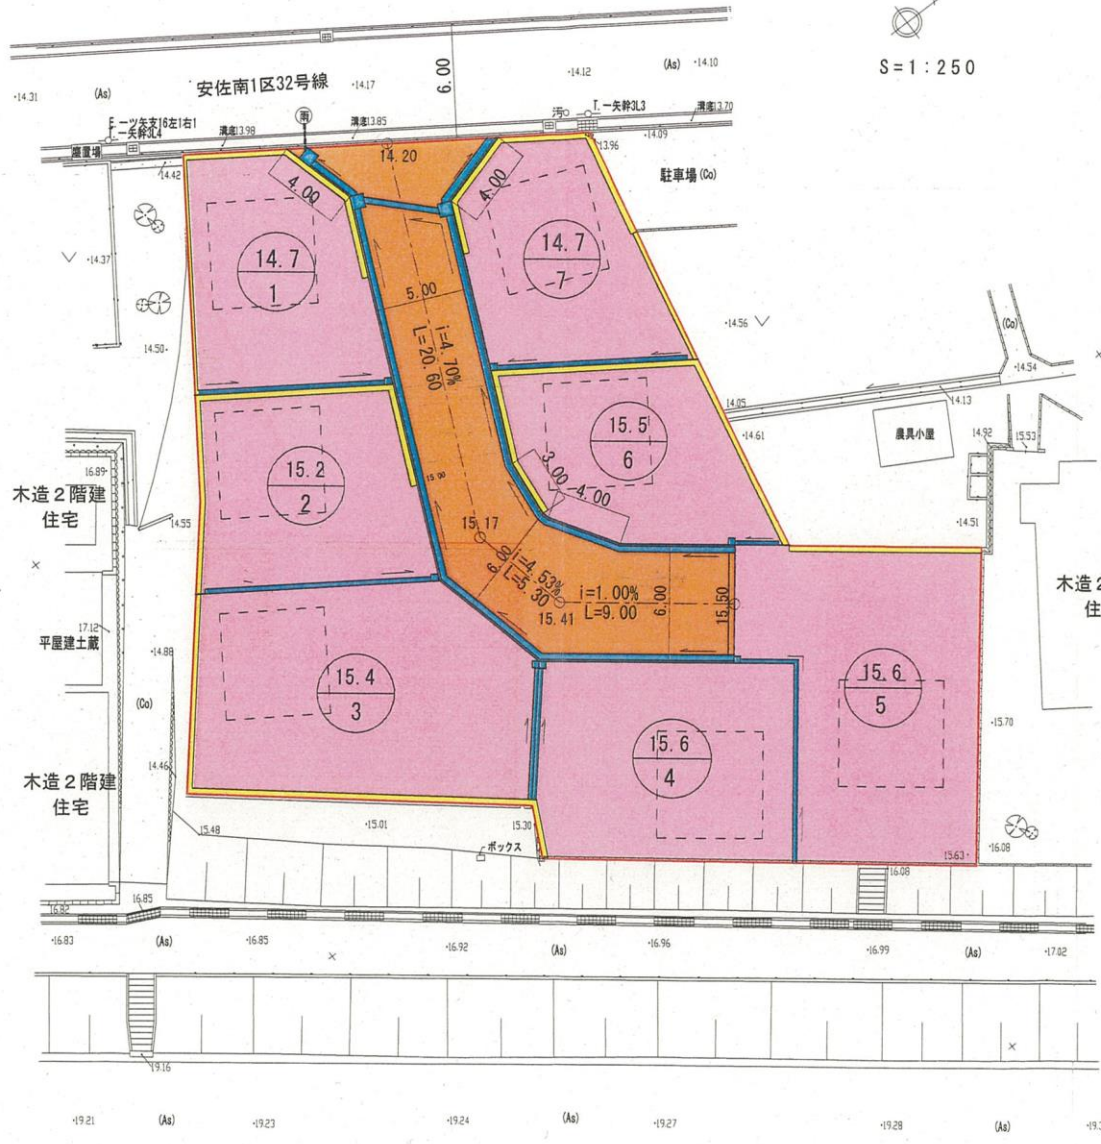

S = 1 : 250

事業名	宅地造成工事	
図面名称	土地利用計画図	
図面番号	5	縮尺 1 : 250
設計者	[Redacted]	

開発区域	—
宅地	[Pink Box]
道路	[Orange Box]
水路	[Blue Box]
重力式擁壁	[Yellow Box]

第 広指宅 第
 前 - 2.11.25
 都市整備局指導部
 宅地開発指導課