


広島共和物産株式会社



S=1:200

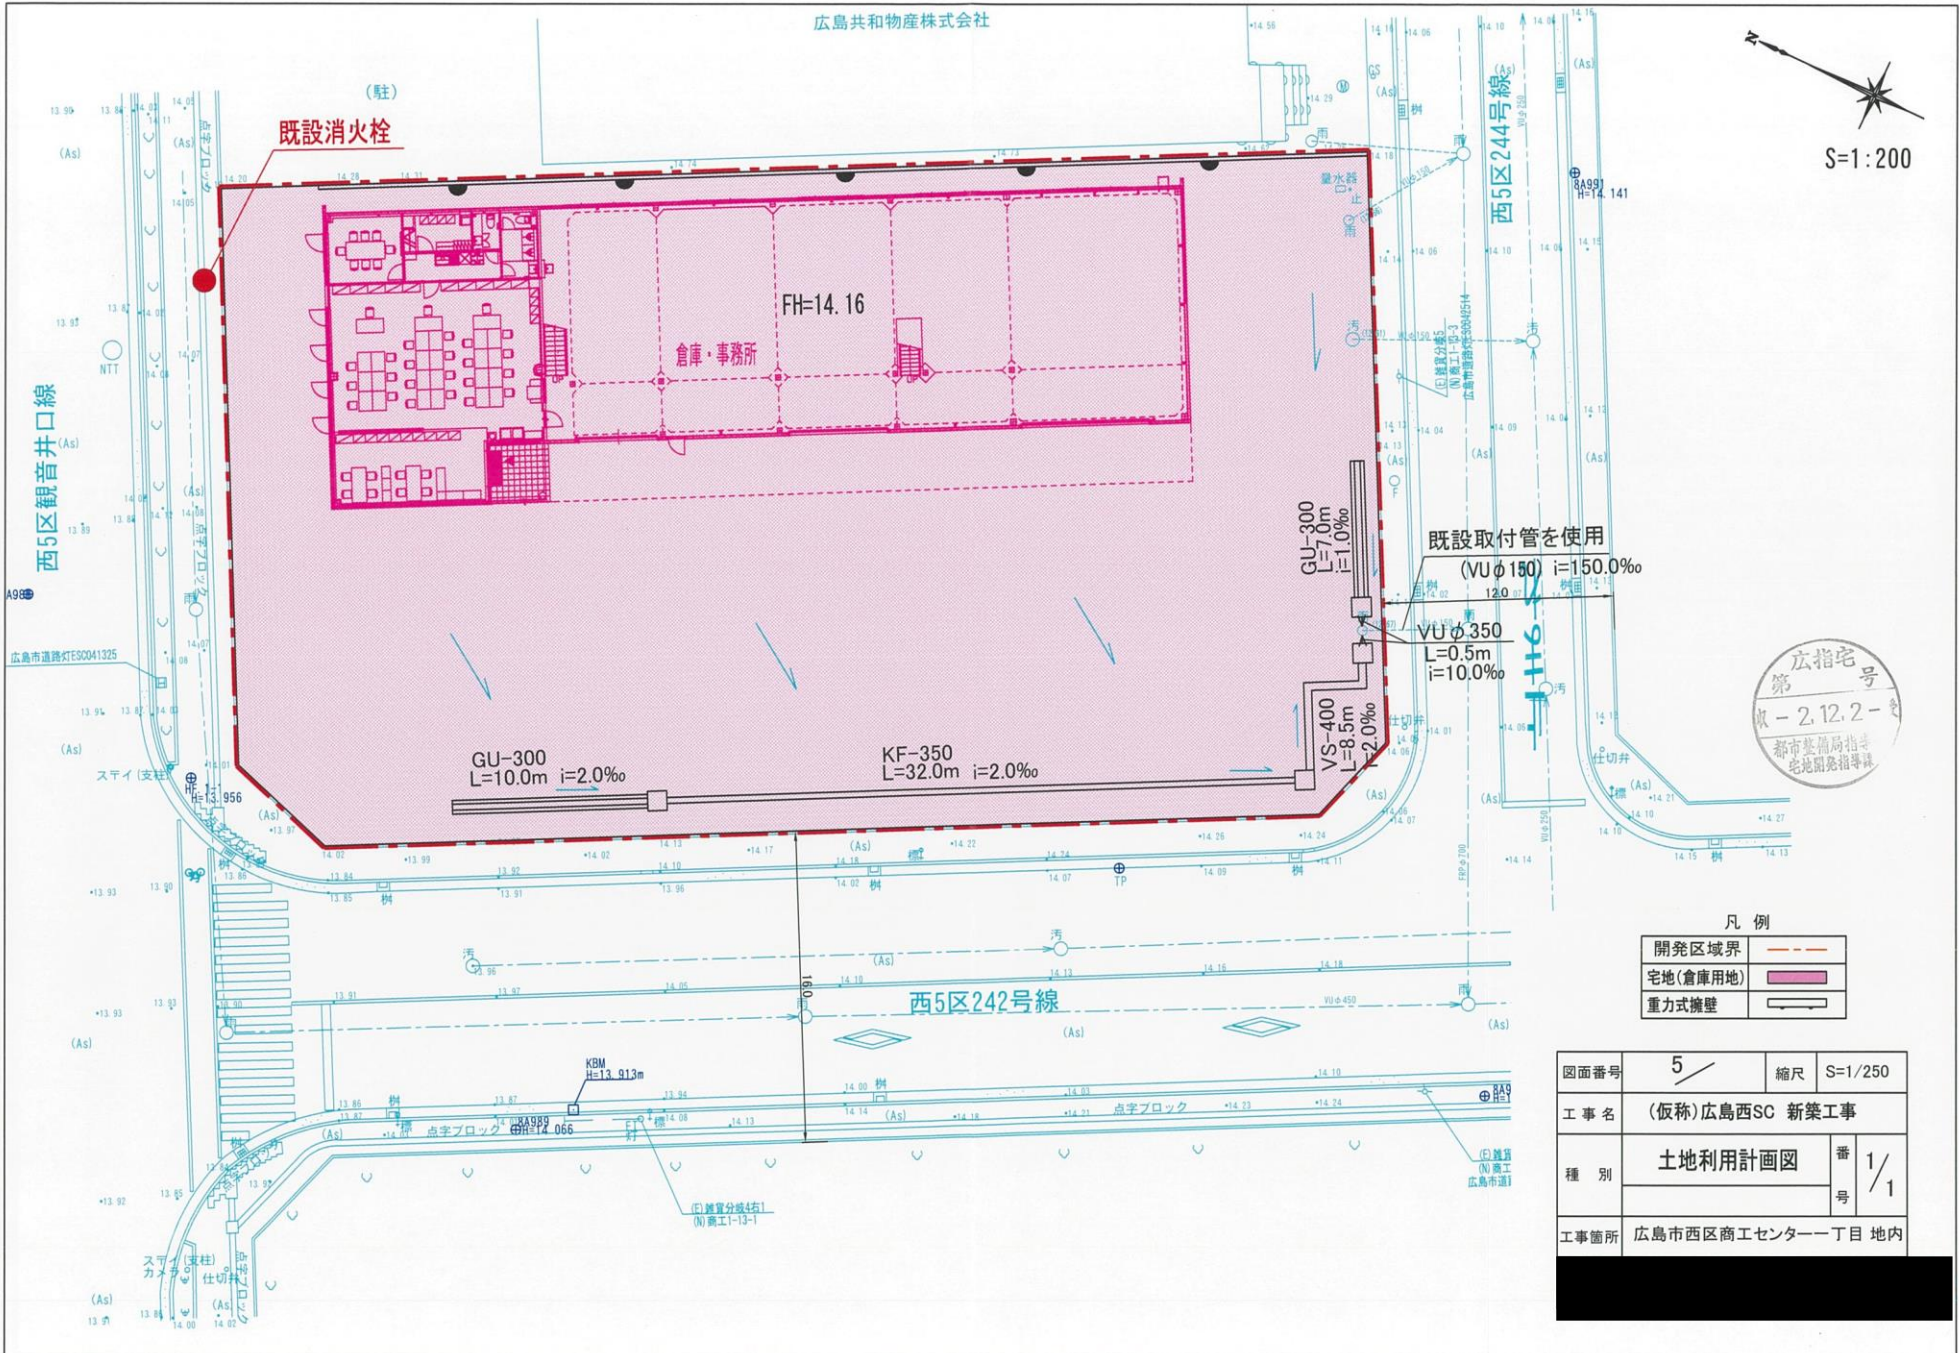

広指宅
第 号
収 - 2.12.2 - 号
都市基盤局指
宅地開発指導課

凡例

開発区域界	---
宅地(倉庫用地)	■
重力式擁壁	▬

図面番号	5 /	縮尺	S=1/250
工事名	(仮称)広島西SC 新築工事		
種別	土地利用計画図	番	1 / 1
		号	
工事箇所	広島市西区商工センター一丁目 地内		