



市街化調整区域拡大図

S=1/500

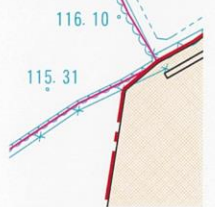

市街化調整区域

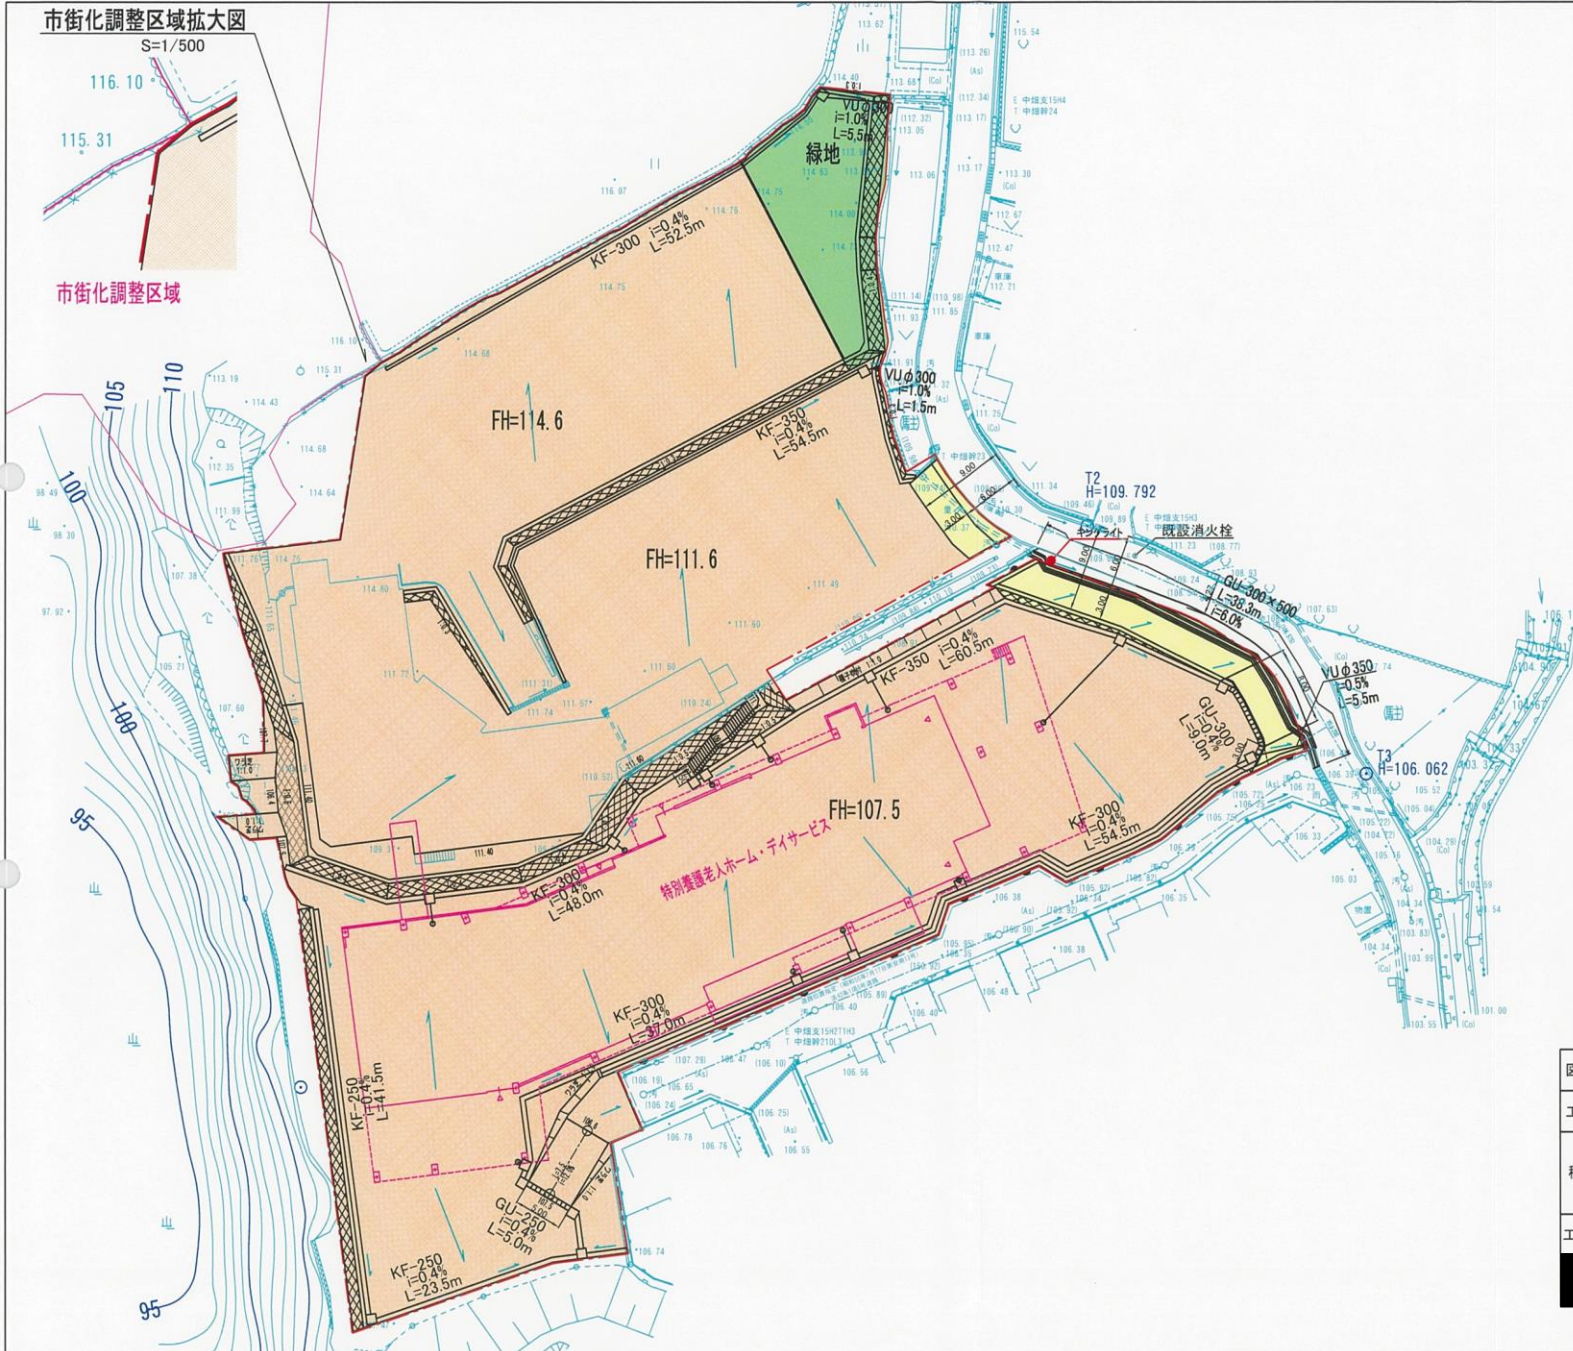

凡例

開発区域界	---
宅地(施設用地)	■
道路(9.0m)	■
緑地	■
ブロック積	■
重力式擁壁	—

図面番号	5	縮尺	S=1/500
工事名	特別養護老人ホーム友愛園 新築工事		
種別	土地利用計画図	番	1/1
		号	
工事箇所	広島市安佐南区伴東二丁目 地内		