


# 位置図 S=1:2,500

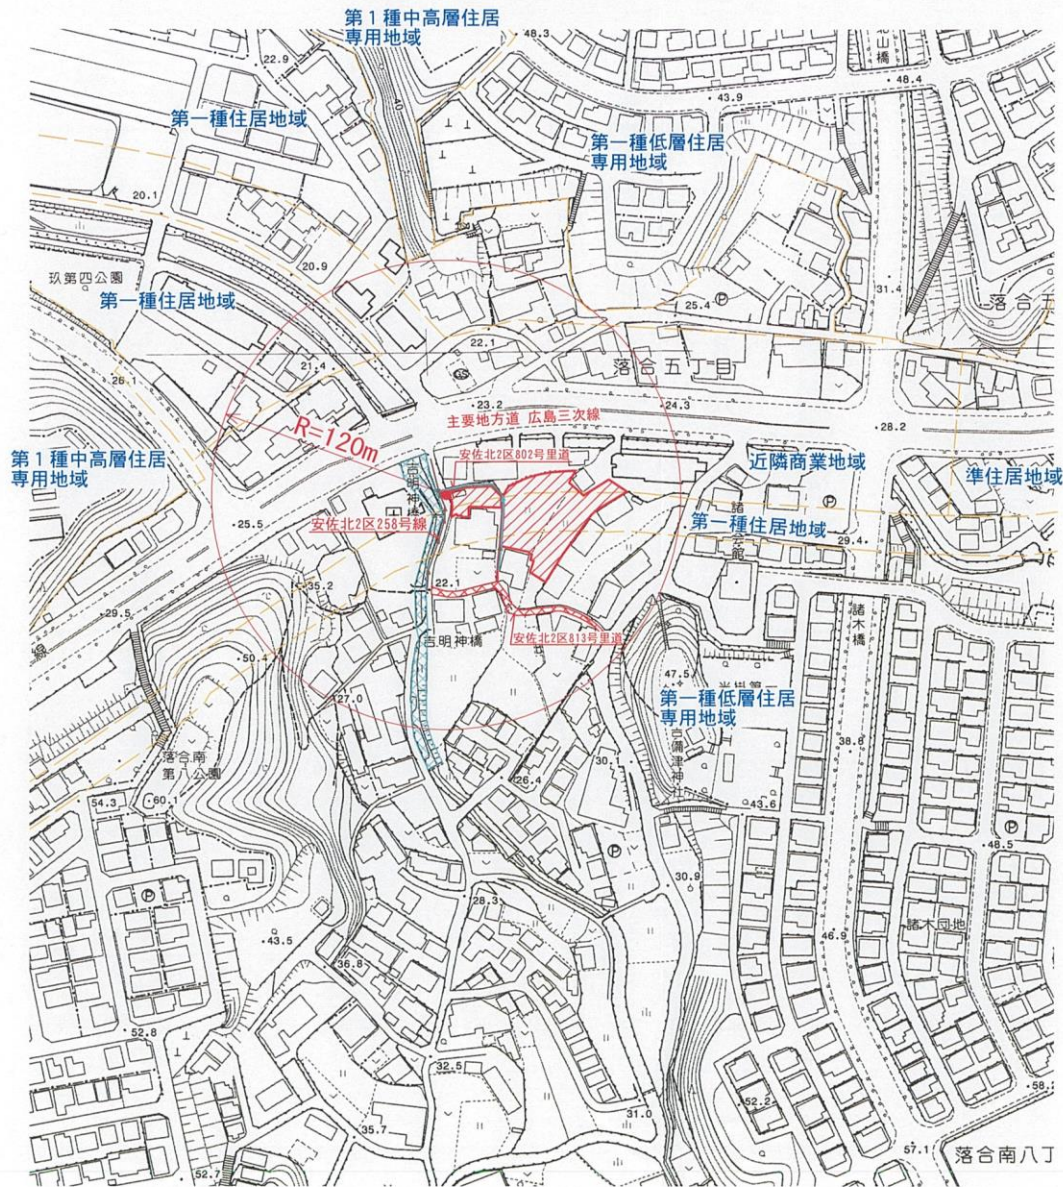

広指宅  
 第 号  
 収 - 3.4.28 委  
 都市整備局指導部  
 宅地開発指導課

凡 例		
色 別	名 称	摘 要
	開発区域	
	公共下水道	放流先
	既設水路	放流先
	既設消火栓	
	里道	
	水路	
	用途地域	

工事名	落合南七丁目造成工事		
図面番号	1	縮尺	1/2,500
種 別	位 置 図		