


位置図

S=1/1500

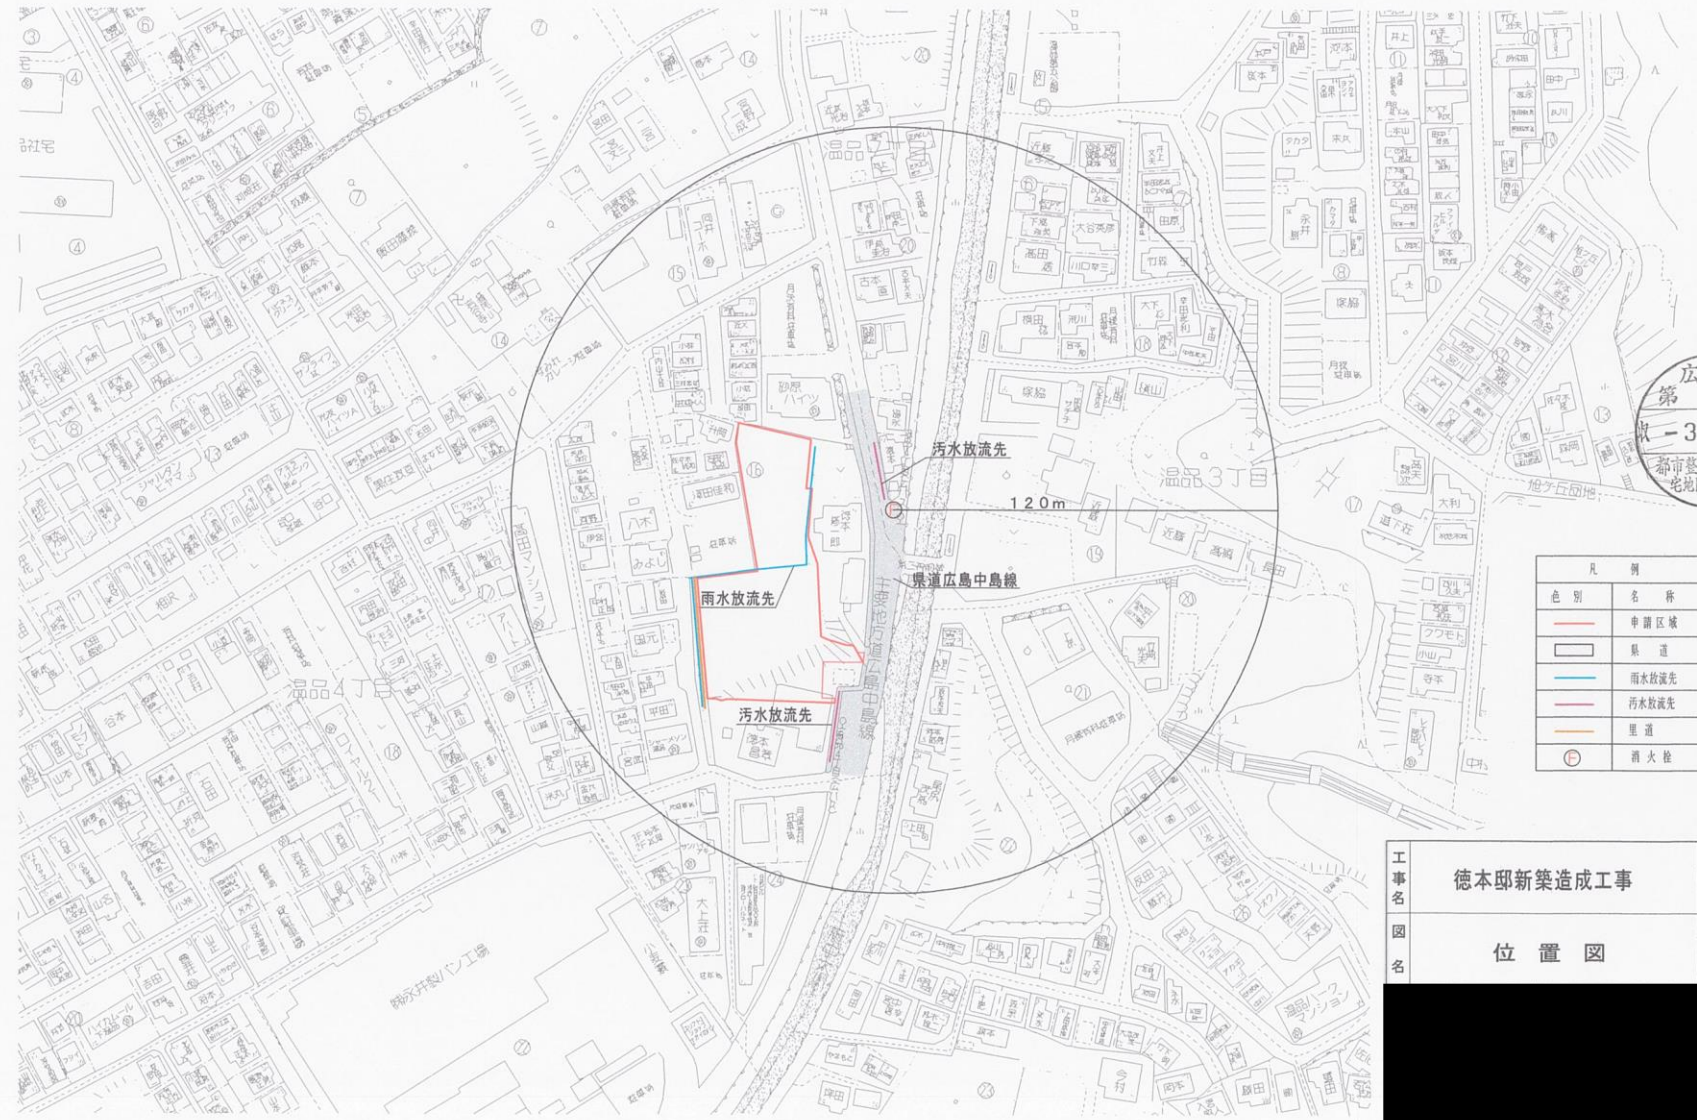

広指宅
第
号
-3.5.12
都市整備局指導部
宅地開発指導課

凡 例	
色 別	名 称
	申請区域
	県 道
	雨水放流先
	汚水放流先
	里 道
	消火栓

工 事 名	徳本邸新築造成工事	図 番	1
図 名	位 置 図	縮 尺	1/1500