


土地利用計画図

S=1:300

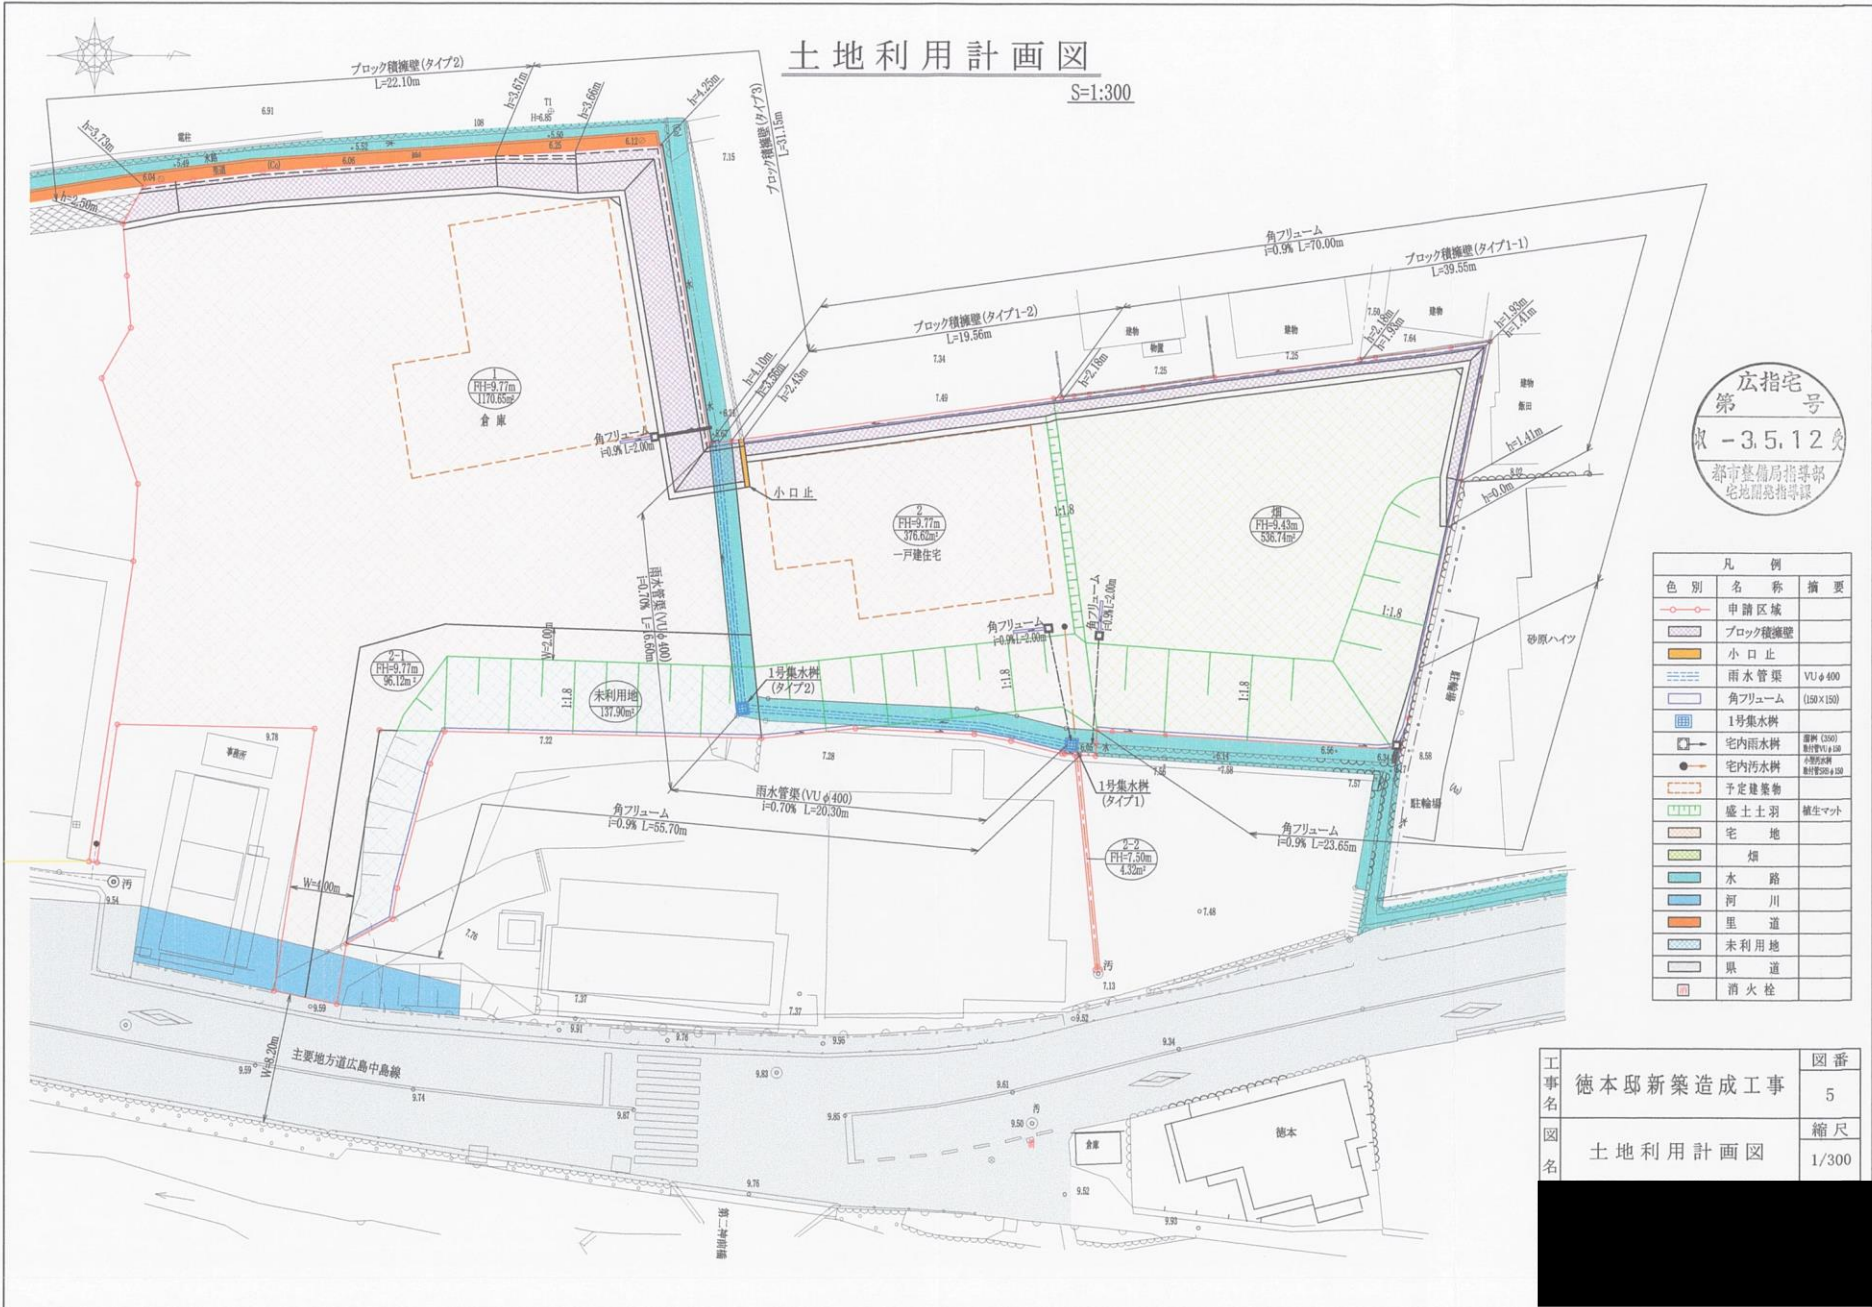

広指宅
第 3 号
収 -3.5.12 収
都市整備局指導部
宅地開発指導課

凡 例		
色 別	名 称	備 考
赤線	申請区域	
点線	ブロック積擁壁	
赤線	小口止	
点線	雨水管渠	VUφ400
点線	角アリュウム	(150×150)
点線	1号集水樹	
点線	宅内雨水樹	縦溝 (300) 敷設幅Vφ150
点線	宅内汚水樹	縦溝 (300) 敷設幅Vφ150
点線	予定建築物	
点線	盛土土羽	養生マット
点線	宅 地	
点線	畑	
点線	水 路	
点線	河 川	
点線	里 道	
点線	未利用地	
点線	果 道	
点線	消 火 栓	

工事名	徳本邸新築造成工事	図番	5
図名	土地利用計画図	縮尺	1/300