


位置図 S=1:2,500



凡 例

種 別	記 号
開発区域	--- (Red dashed line)
消防利水	○ (Blue circle)
雨水管	— (Blue line)
污水管	— (Orange line)

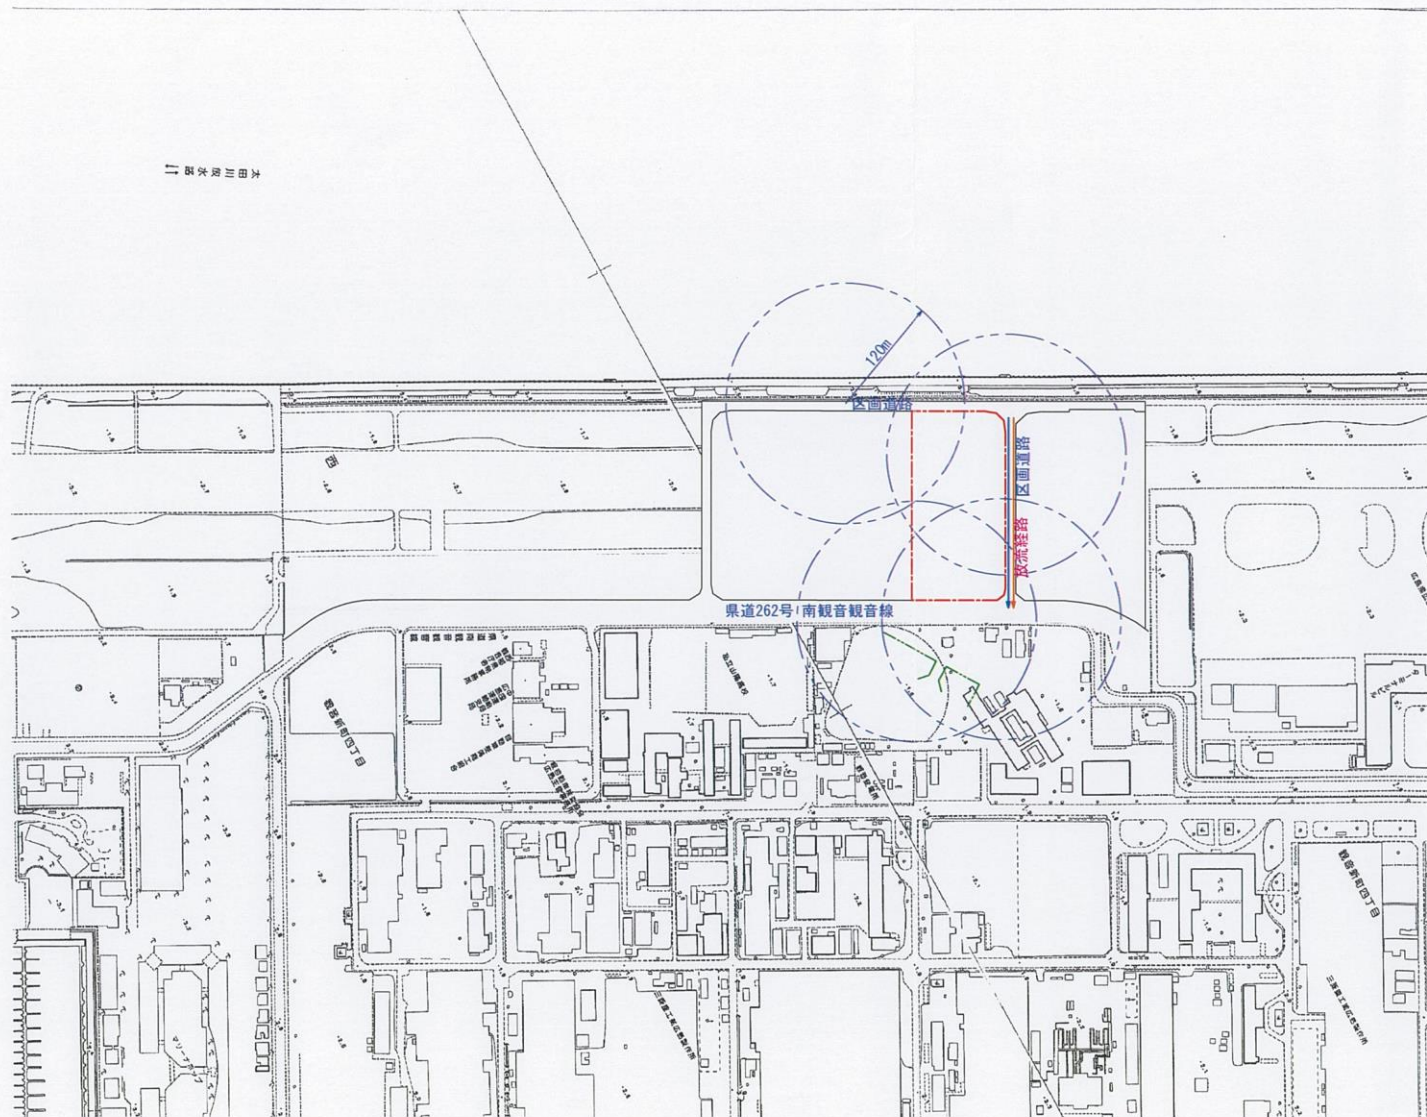

工事名 (株)モルテンWHQプロジェクト	
図 名 位置図	図面番号 1