



S=1:500

凡 例	
	開発区域
	宅地
	区域内道路
	里道
	農道
	水路
	田
	計画建物
	鉄筋コンクリートL型擁壁
	コンクリート擁壁
	コンクリートブロック擁壁
	組立0号人孔(汚水)
	組立1号人孔(汚水)
	組立1号人孔(雨水)
	塩ビ人孔(汚水)
	塩ビ人孔(雨水)
	L型側溝400
	KF150・蓋所柵・φ100VU
	街渠樹
	汚水取付樹・φ150VU
	雨水取付樹・φ150VU
	汚水本管φ200VU
	既設汚水本管φ200VU
	雨水本管φ250VU
	転落防止柵
	流水方向
	消火栓

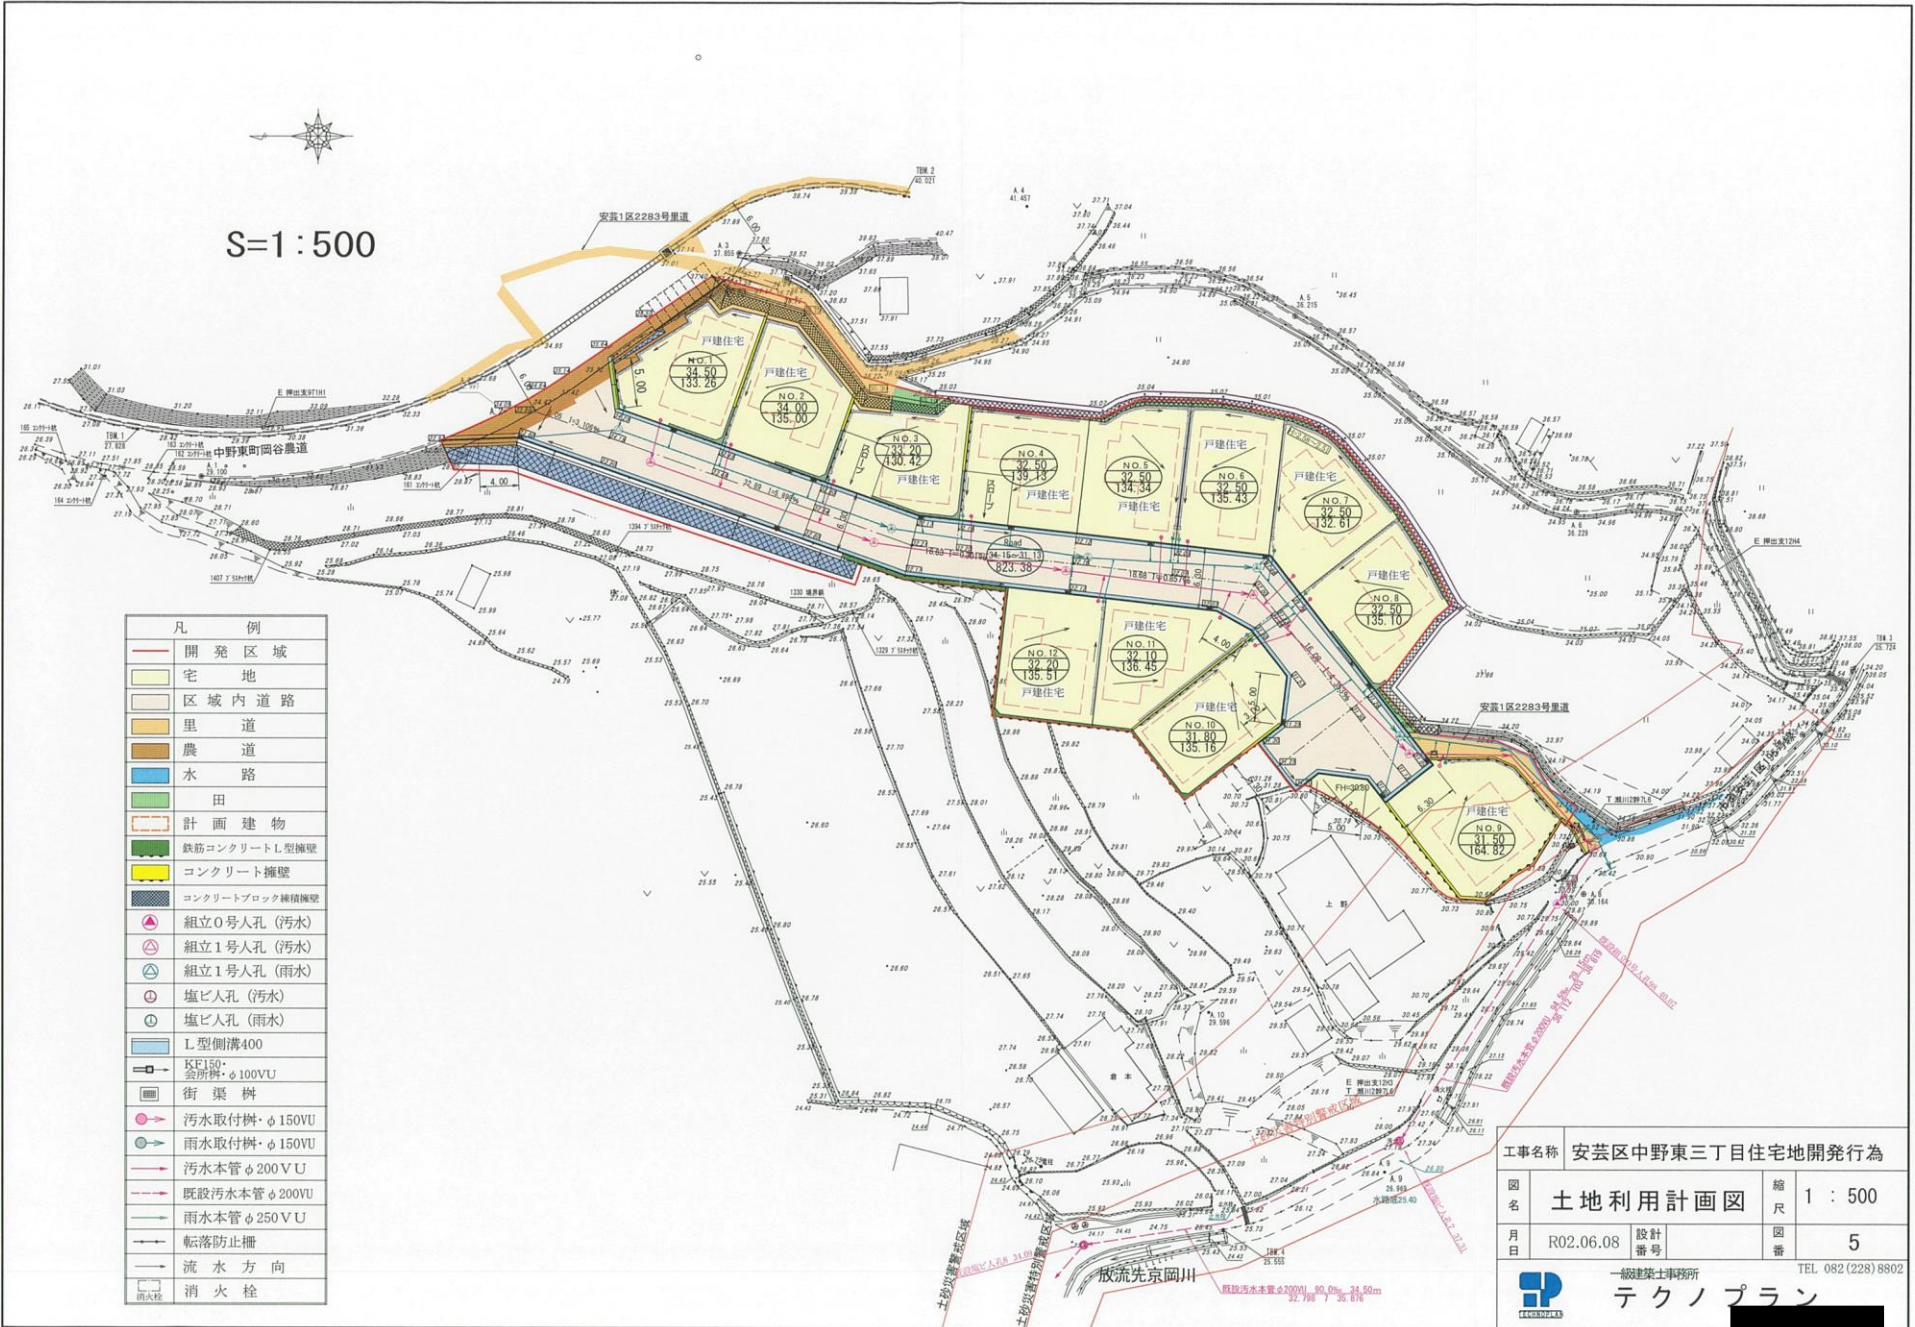

工事名称		安芸区中野東三丁目住宅地開発行為	
図名	土地利用計画図	縮尺	1:500
月日	R02.06.08	設計番号	5
 一級建築士事務所 テクノプラン		TEL 082(228)8802	