


凡例	
KF-150	
KF-200	
KF-300	
KF-300x145-300	
VU-300	
壁排水-200	
集水溝400	
集水溝500	
蛇籠工	
汚水蓋と井	
開発区域	

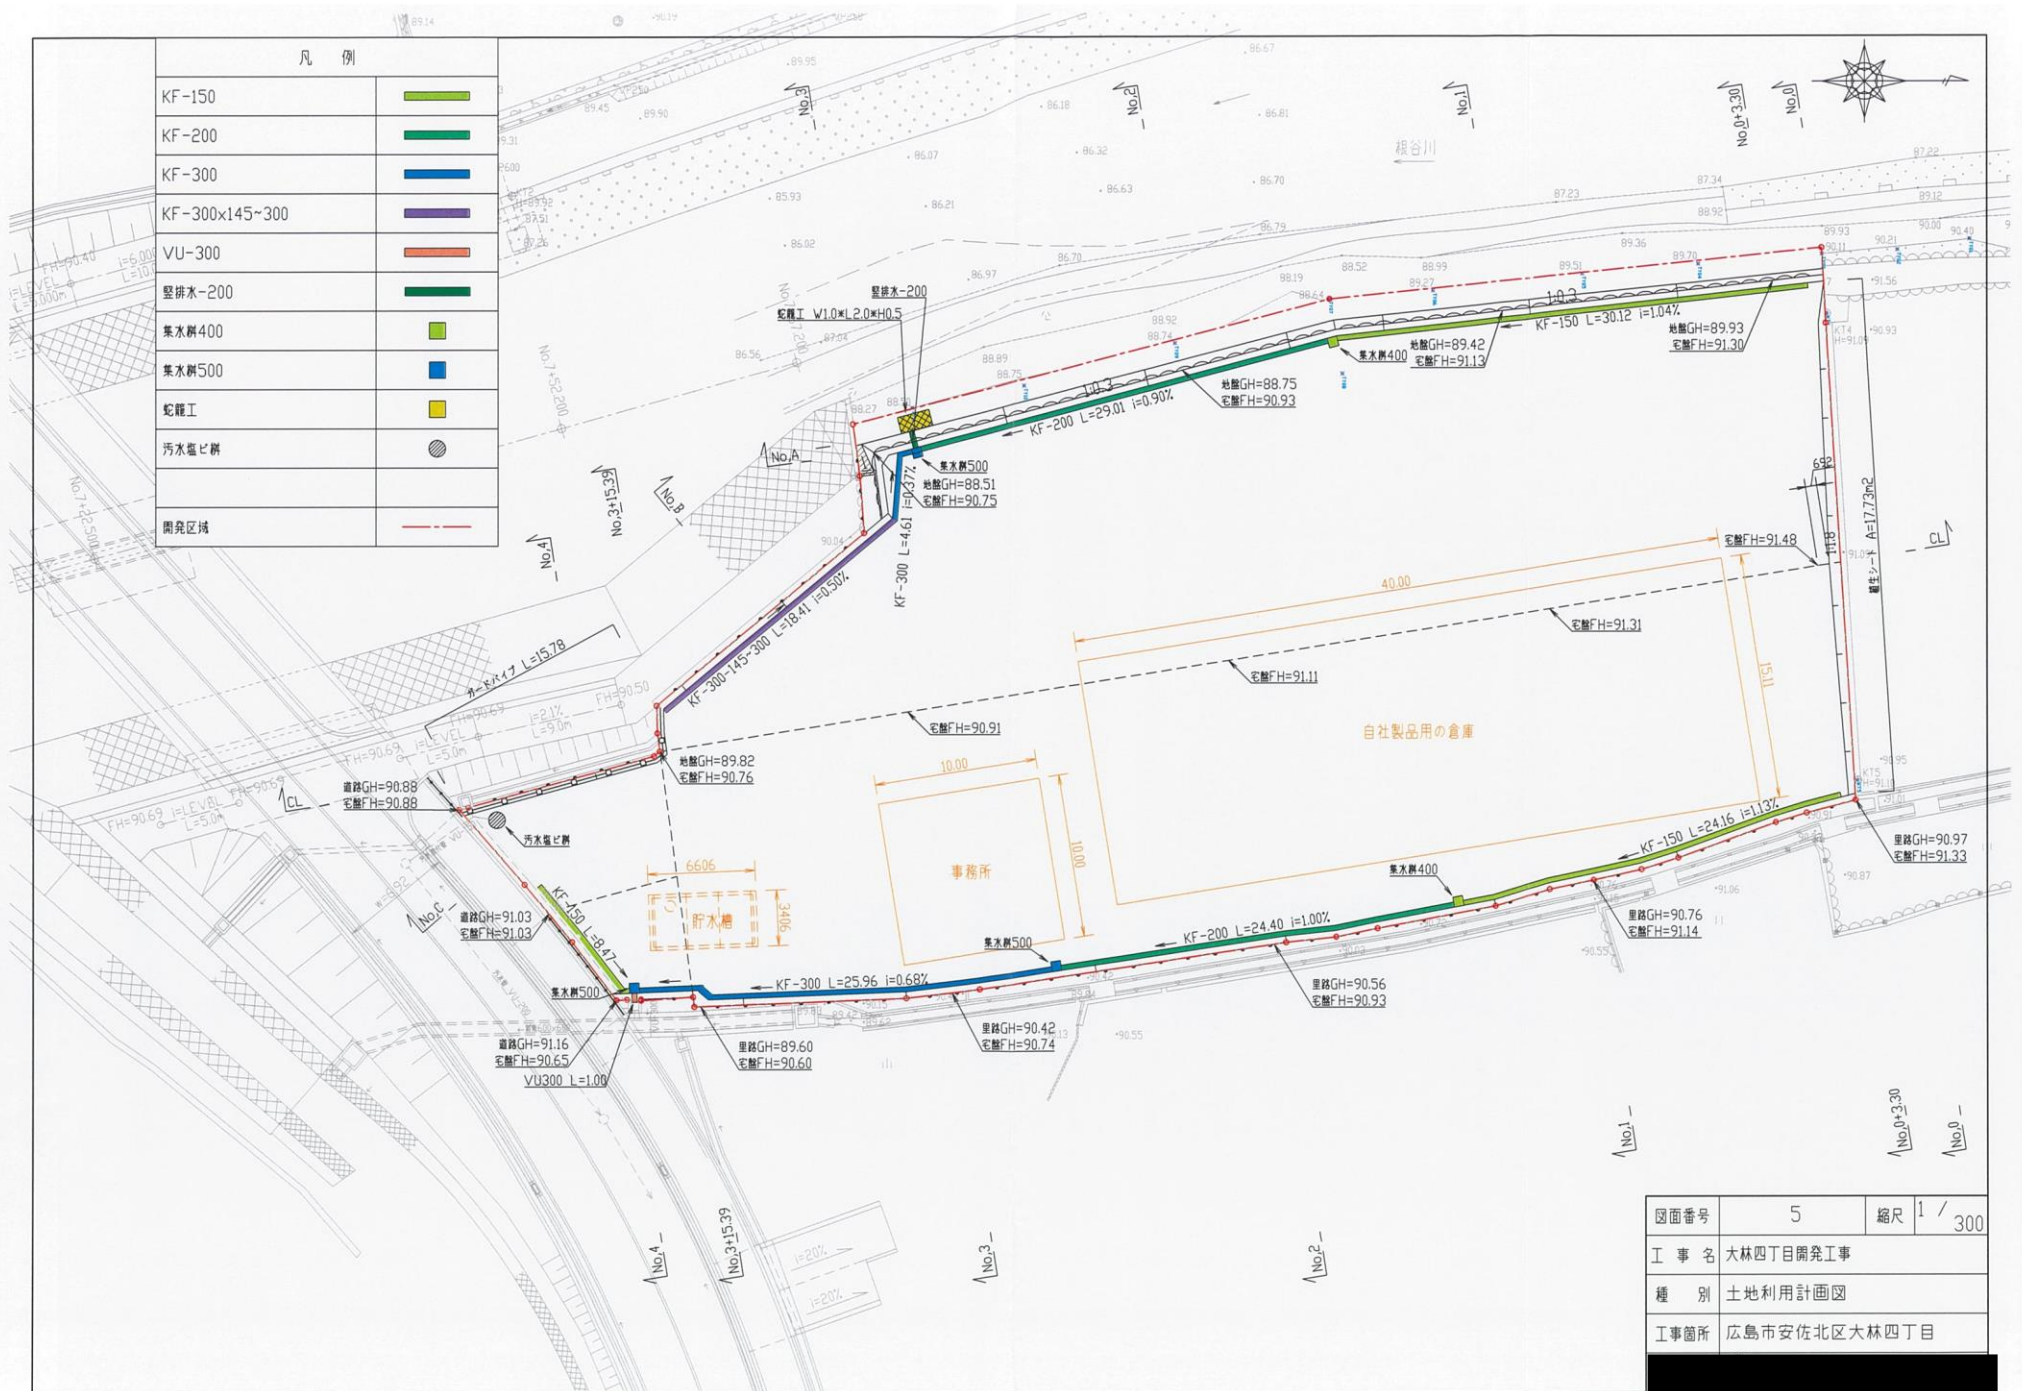

図面番号	5	縮尺	1 / 300
工事名	大林四丁目開発工事		
種別	土地利用計画図		
工事箇所	広島市安佐北区大林四丁目		