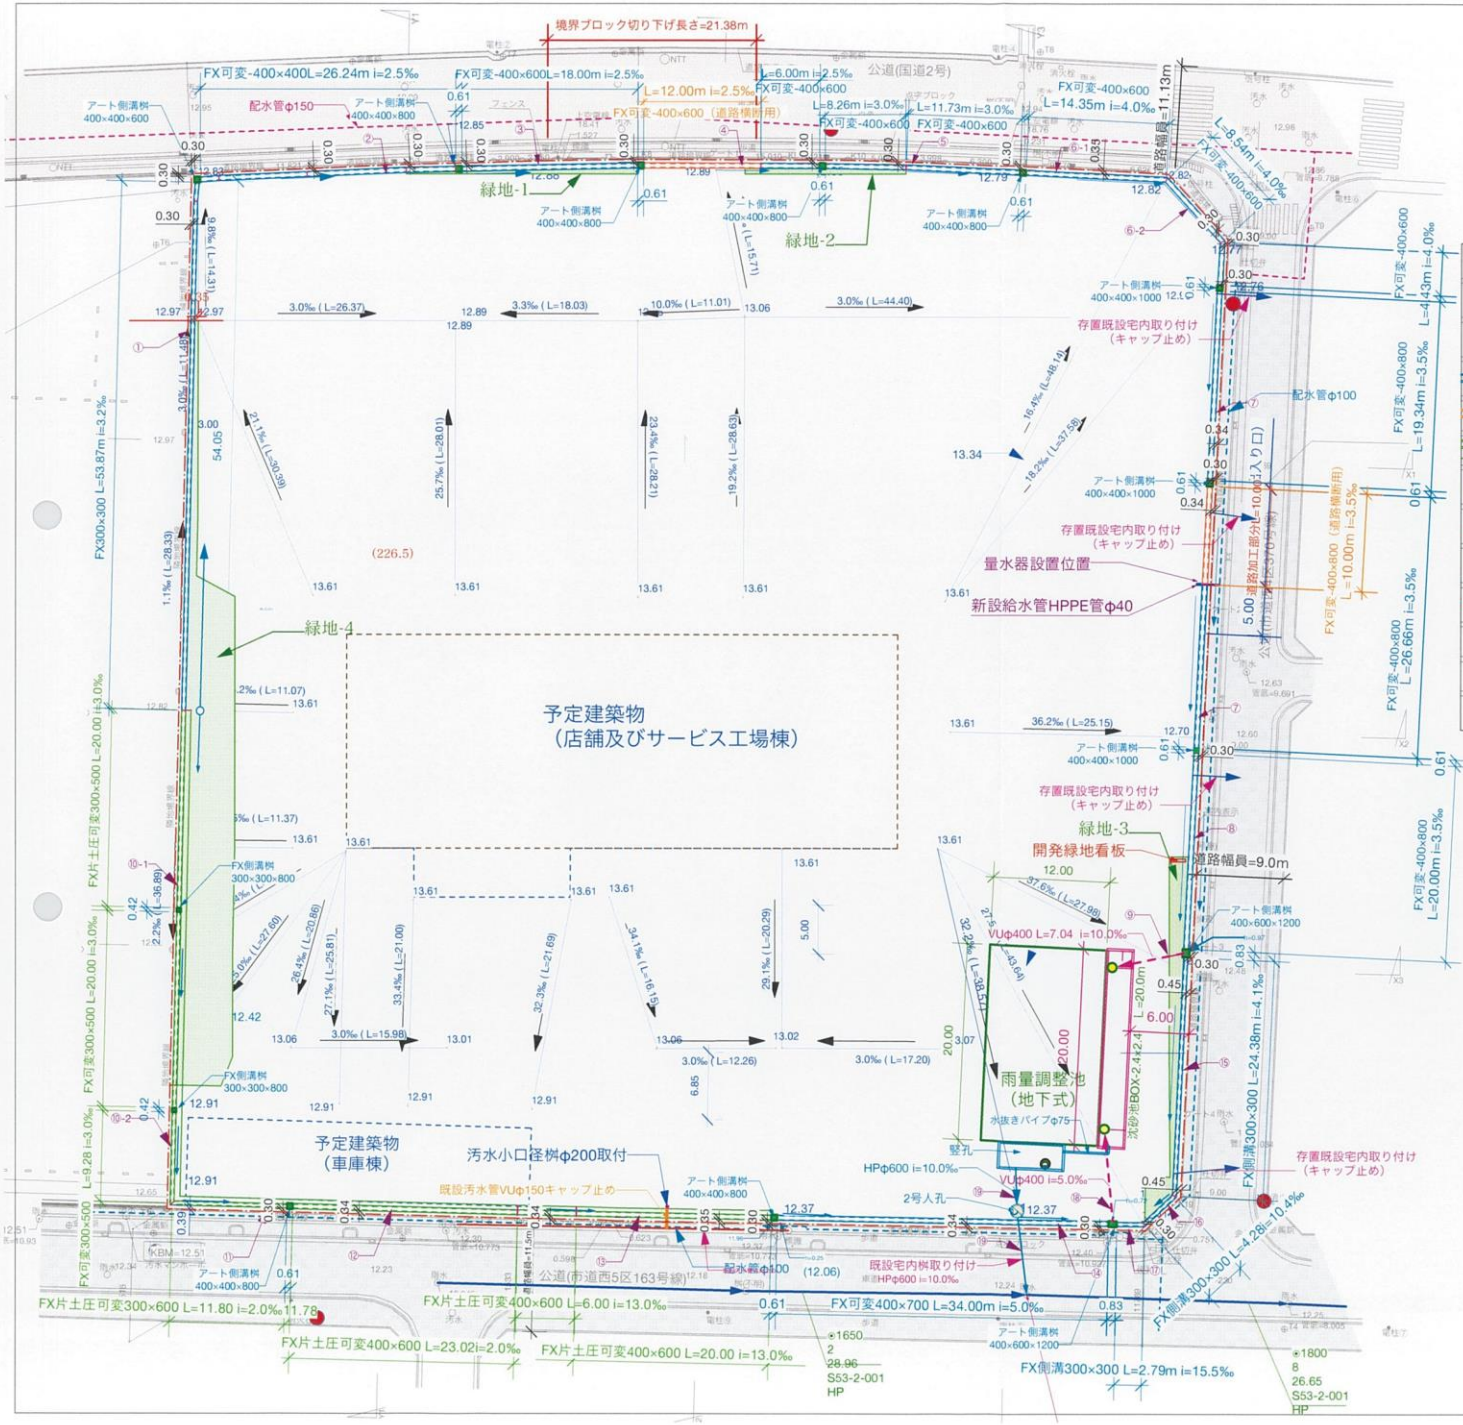

凡　例

	集水桝
	VUφ400 ソイルセメント巻立て管
	HPφ600 (新設管と既設管同位置)
	水路 FX-300×300～400×800
	FX側溝 横断用Zアングル
	片土圧用可変水路 FX-300×500～400×600
	雨量調整池 (地下)
	水道引き込み管HPPEφ40 キャップ止め
	予定建築物
	汚水既設宅内取付管VUφ150 南側センターくらいの位置

凡　例

	施行地区区域界
	国道2号
	市道
	開発緑地（1～4）
	緑地表示板 (西側緑地1ヶ所)
	既設消火栓

広指宅 第　号
令 -3.8.26 受
都市整備局指導部 宅地開発指導課

件　　名	草津ビッグモーター造成工事		
種　　別	土地利用計画平面図		
図面番号	5	縮尺	1/500
製図年月日	令和3年8月10日		

[redacted]