


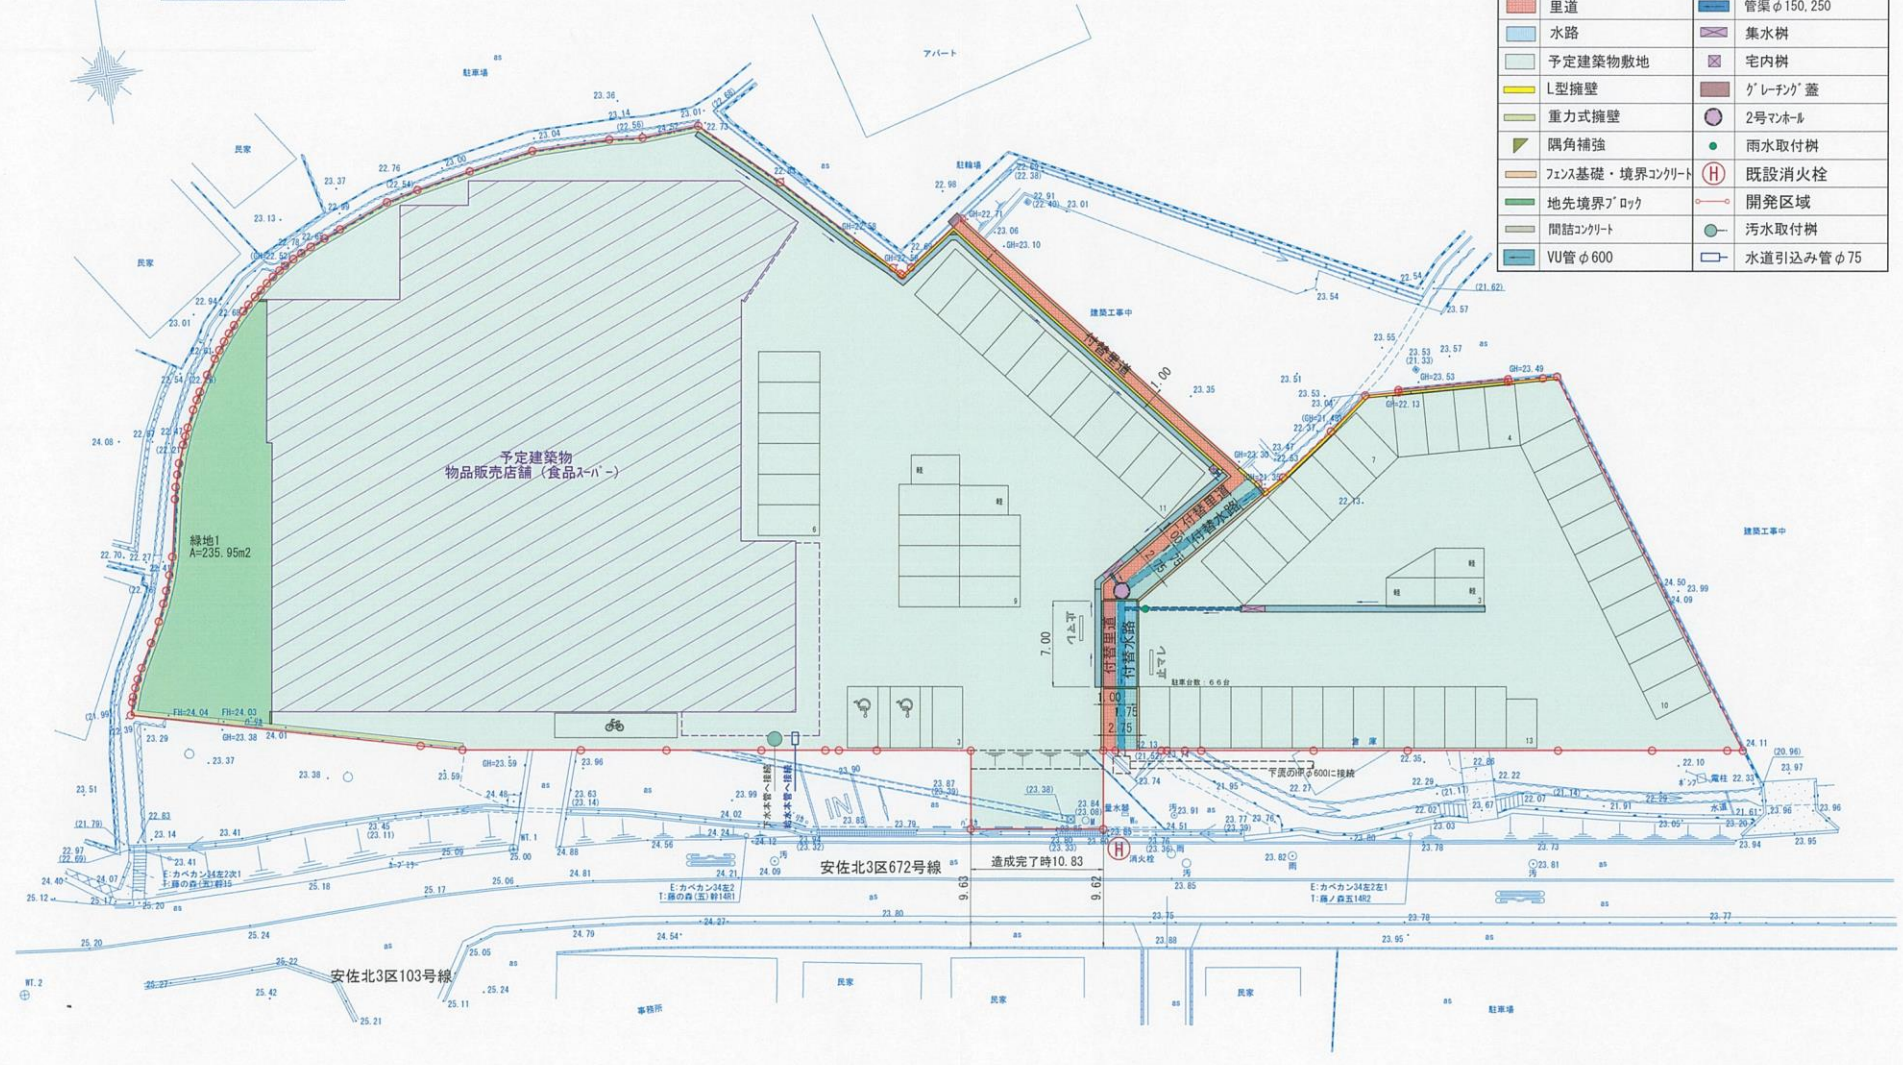

土地利用計画図 S=1:400



凡例

記号	工種	記号	工種
	緑地		可変側溝(300)・角リユーム
	里道		管渠φ150, 250
	水路		集水樹
	予定建築物敷地		宅内樹
	L型擁壁		グレーチング蓋
	重力式擁壁		2号マンホール
	隅角補強		雨水取付樹
	フェンス基礎・境界コンクリート		既設消火栓
	地先境界ブロック		開発区域
	間詰コンクリート		汚水取付樹
	VU管φ600		水道引込み管φ75

場所	広島市安佐北区可部1丁目 地内		
工率名	物品販売店舗新築工事		
図面名	土地利用計画図	縮尺	A3=1:400
作成年月日	2021.08.13	許可年月日	
設計会社	会 社 名 東 亜 測 量 設 計 コ ン サ ル タ ン (株)東亜測量設計コンサルタント	管理 FILE NO	02056004
TEL (086)-424-8848	FAX (086)-424-4704	E-mail : tacon@rocus.ocn.ne.jp	図面番号
			5