


中心地 | 広島市佐伯区三宅3丁目付近

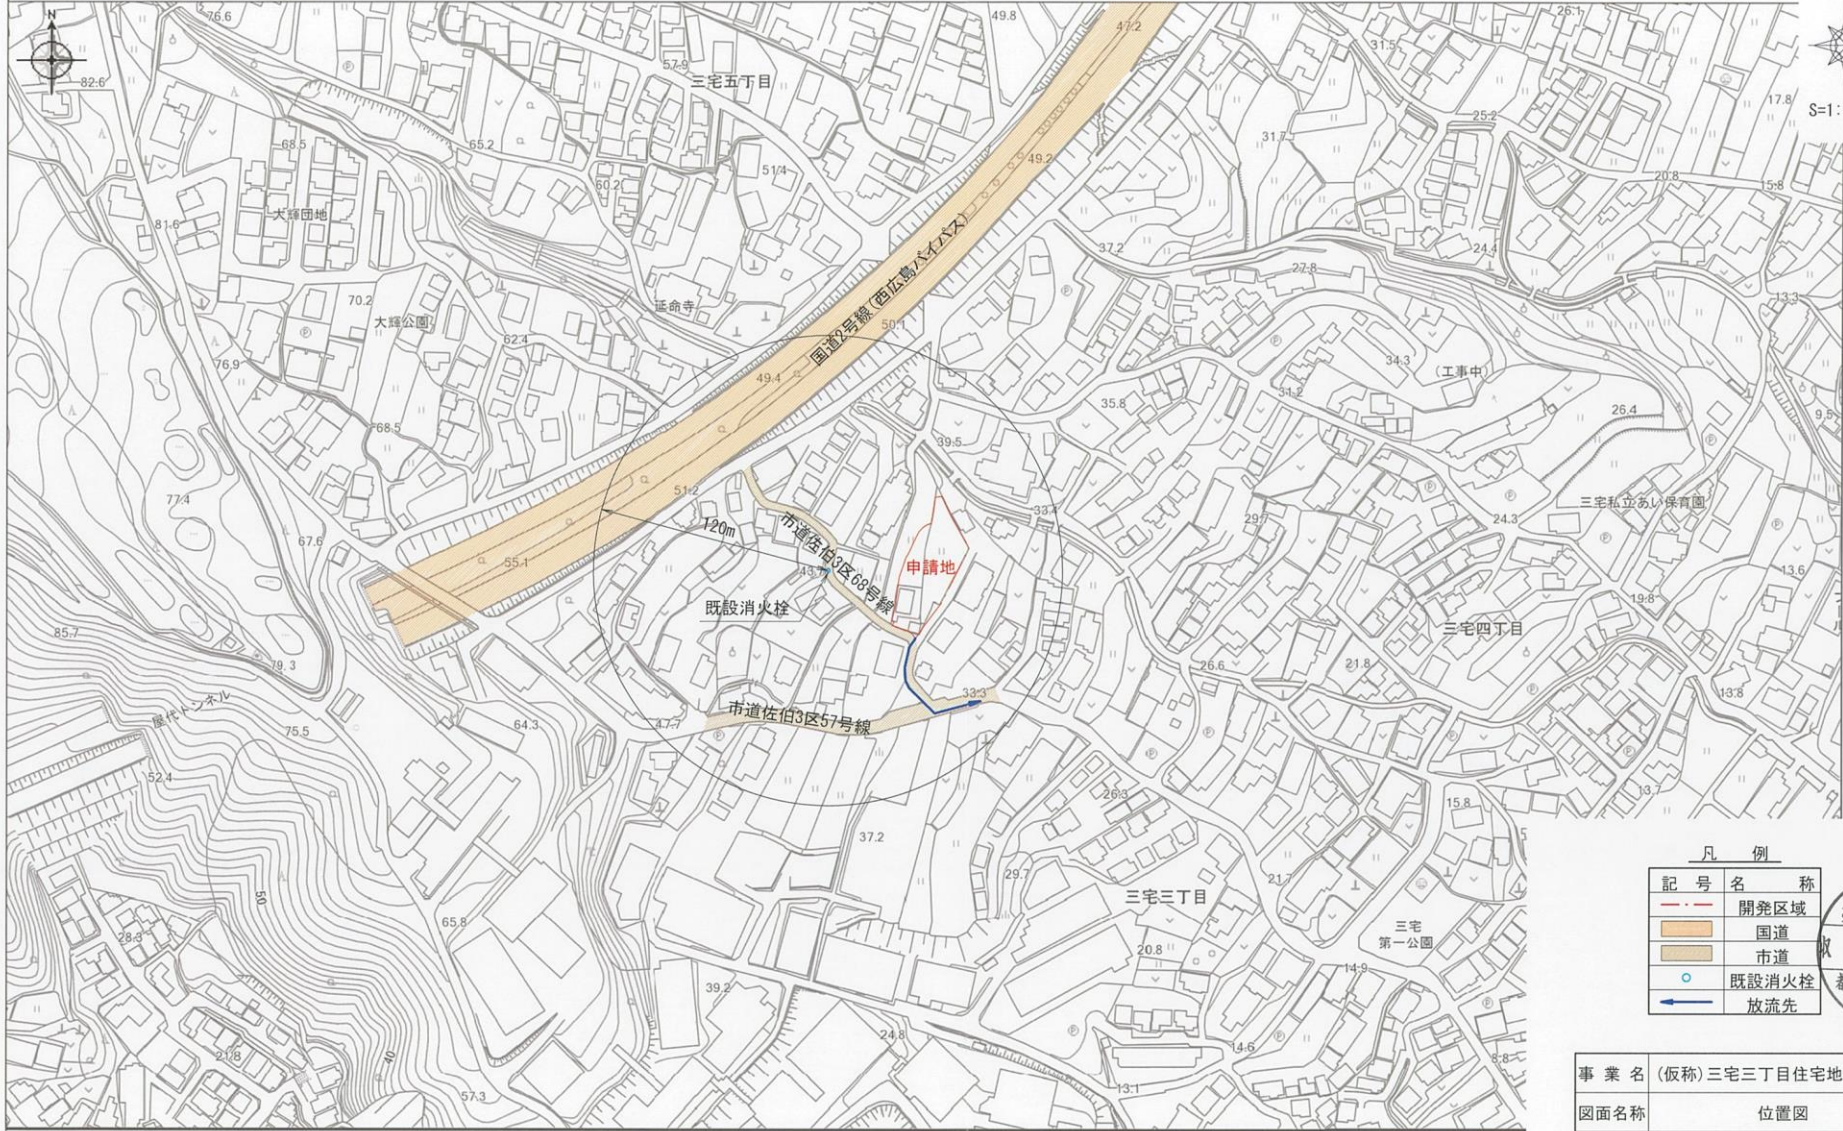

凡例

記号	名称
(Red dashed line)	開発区域
(Orange line)	国道
(Yellow line)	市道
(Blue circle)	既設消火栓
(Blue arrow)	放流先

広指宅
 第 3.9.2
 号
 都市整備局指導
 宅地開発指導課

事業名	(仮称)三宅三丁目住宅地造成工事		
図面名称	位置図		
図面番号	1	/	縮尺 1:2500
コスモエンジニアリング株式会社			