


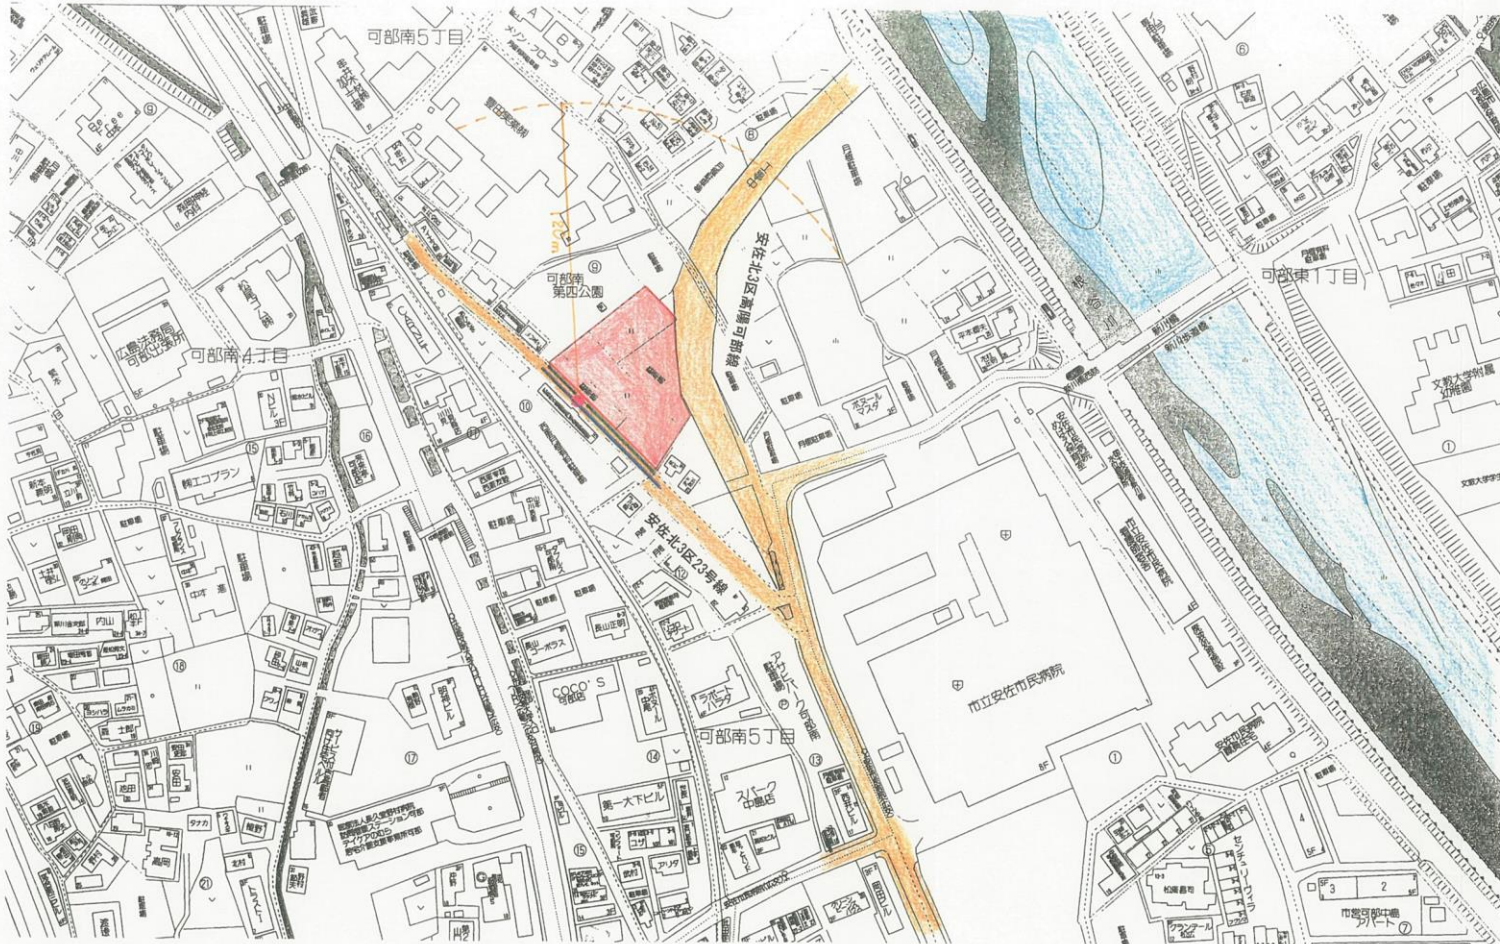

S=1:2000



広指宅号  
 第 3928 号  
 収 - 3928 号  
 都市整備局指導部  
 宅地開発指導課

- 凡例
- 申請地
  - 道路
  - 河川
  - 雨水放流先
  - 汚水放流先
  - 消火栓

ウエルシア可部南店開発行為		
図名	位置図	
縮尺	S=1:2000	図面番号
測量年月日 設計	令和3年7月1日	1
申請者：西廣茂樹、西廣慶治、西廣眞智子、石田一真		
施工：㈱カドス・コーポレーション		