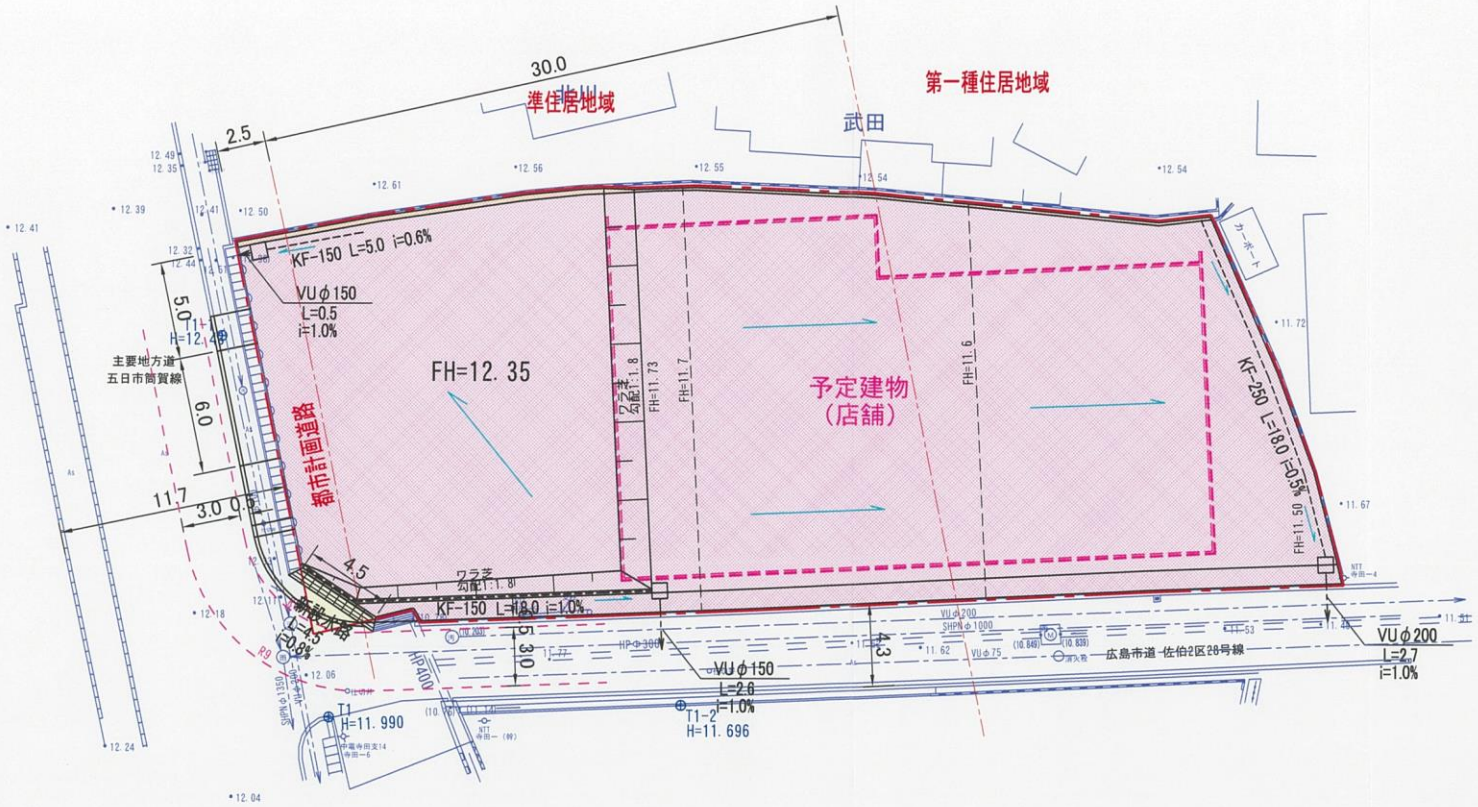

S=1:250

広指宅
第 号
収 - 3,10,-5 受
都市整備局指導部
宅地開発指導課

凡 例

開発区域界	
店舗用地	
道路(帰属)	
造成協力地	

図面番号	5	縮尺	S=1/250
工事名	(仮称)JA広島市新八幡・河内・石内支店建設工事		
種別	土地利用計画図	番号	1/1
工事箇所	広島市佐伯区八幡四丁目 地内		

[redacted]