


土地利用計画図

S=1:300

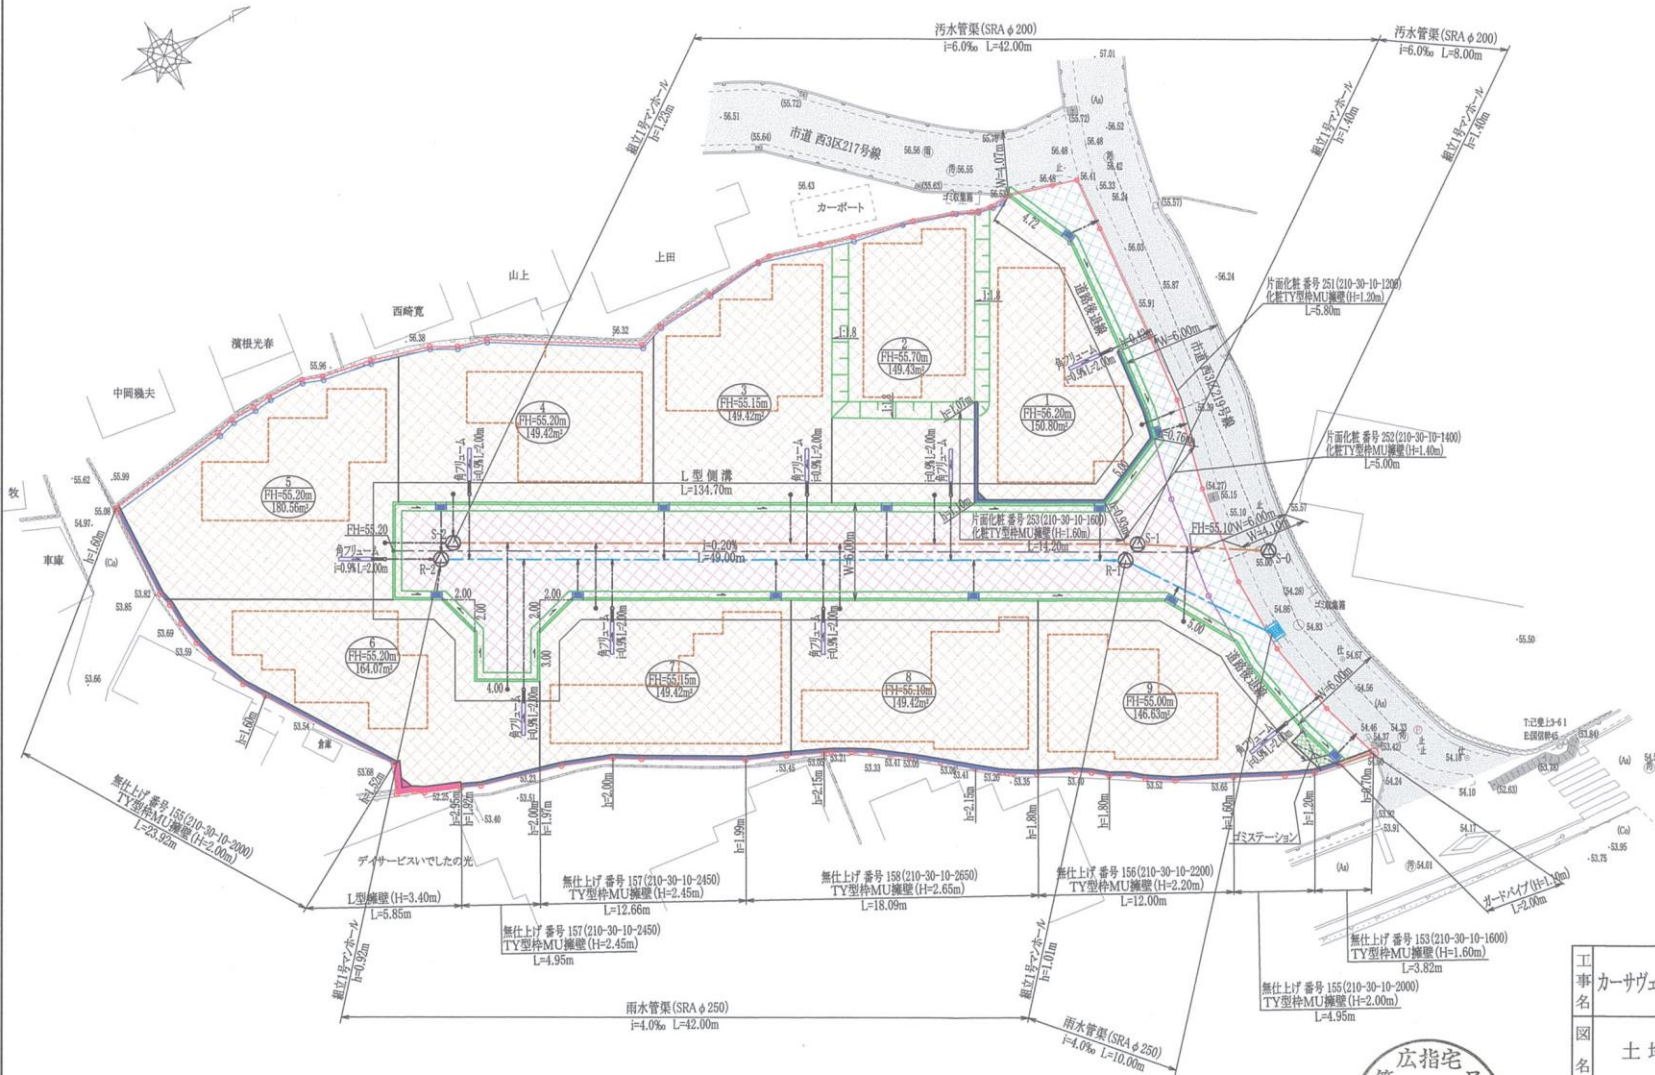

凡例		
色別	名称	摘要
赤線	申請区域	
赤線	L型側溝	
青線	TY型枠MU擁壁	
青線	L型側溝	B=400
白線	角プルーム	(150×150)
青線	雨水管渠	SRA φ 250
赤線	汚水管渠	SRA φ 200
青線	1号排水弁	排水管φ30×150
青線	バルブ蓋設置	
青線	組立1号マンホール	H=140 S=140×140
青線	宅内雨水弁	排水管φ30×150
青線	宅内汚水弁	排水管φ30×150
青線	盛土土羽	養生マット
青線	ガードレール	H=1.10m
青線	予定建築物	一戸建住宅
青線	ガスアプレン	
青線	宅地	
青線	計画道路	
青線	道路後退部分	
青線	市道	
青線	消火栓	

工事名	カーサヴェルティイ己斐上三丁目造成工事	図番	5
図名	土地利用計画図	縮尺	1/300
作製年月日			
令和3年5月25日			
広島県山県郡安芸太田町大字穴2481 フジタ 調査設計 TEL 090-3745-3511			

広指宅
第 号
収 - 3.11.24 発
都市整備局指導部
地価課指導課