


開発区域位置図 S=1/2500

所在：広島市安佐北区大林二丁目

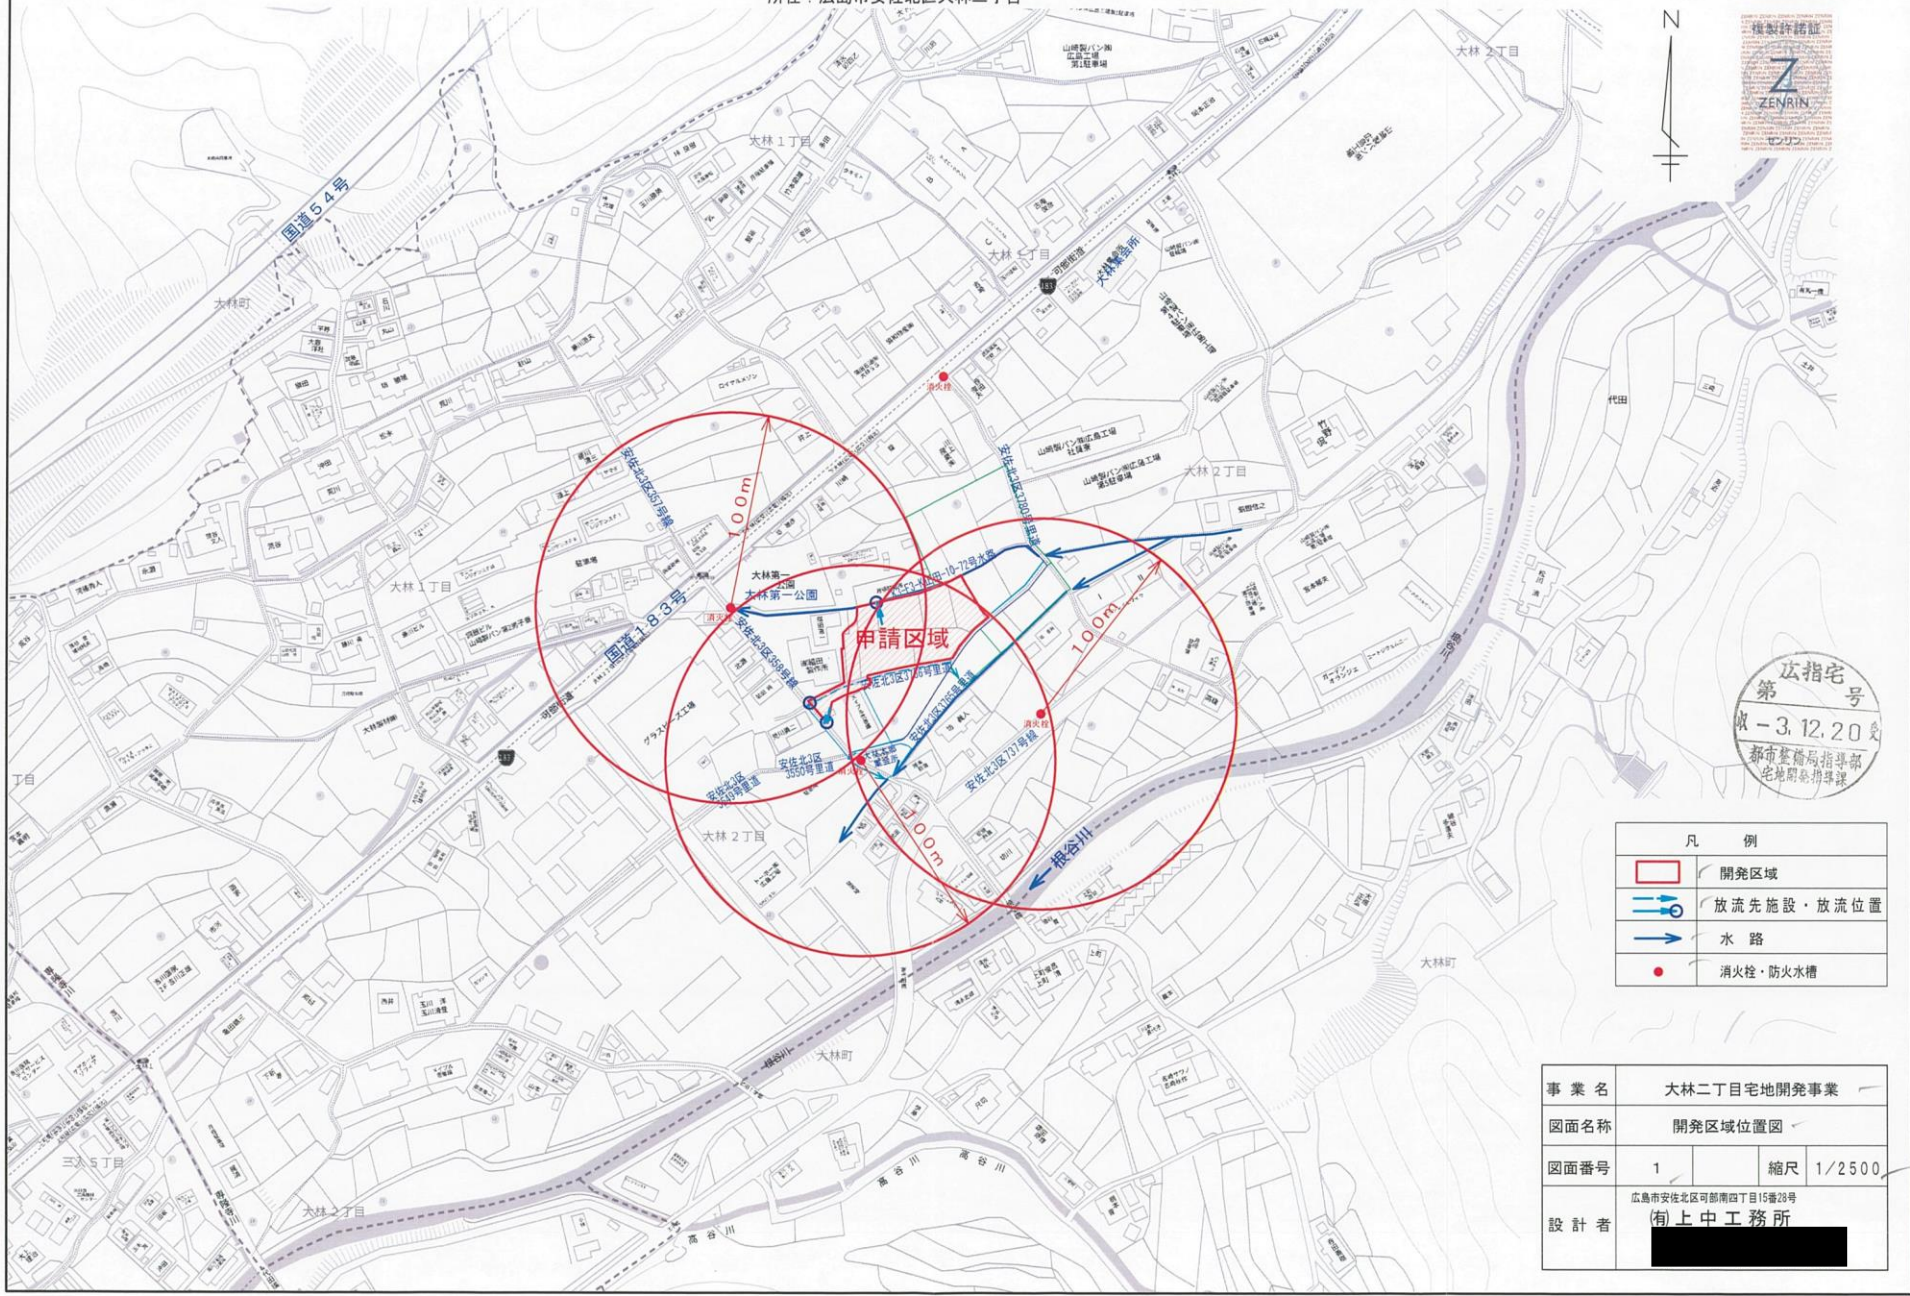

広指宅
第
収-3.12.20
都市整備局指導部
宅地開発指導課

凡例	
	開発区域
	放流先施設・放流位置
	水路
	消火栓・防火水槽

事業名	大林二丁目宅地開発事業		
図面名称	開発区域位置図		
図面番号	1	縮尺	1/2500
設計者	広島市安佐北区可部南四丁目15番23号 有上中工務所		